




AV. DIRECTORIO

CHICOANA

OLIDEN

TANDIL

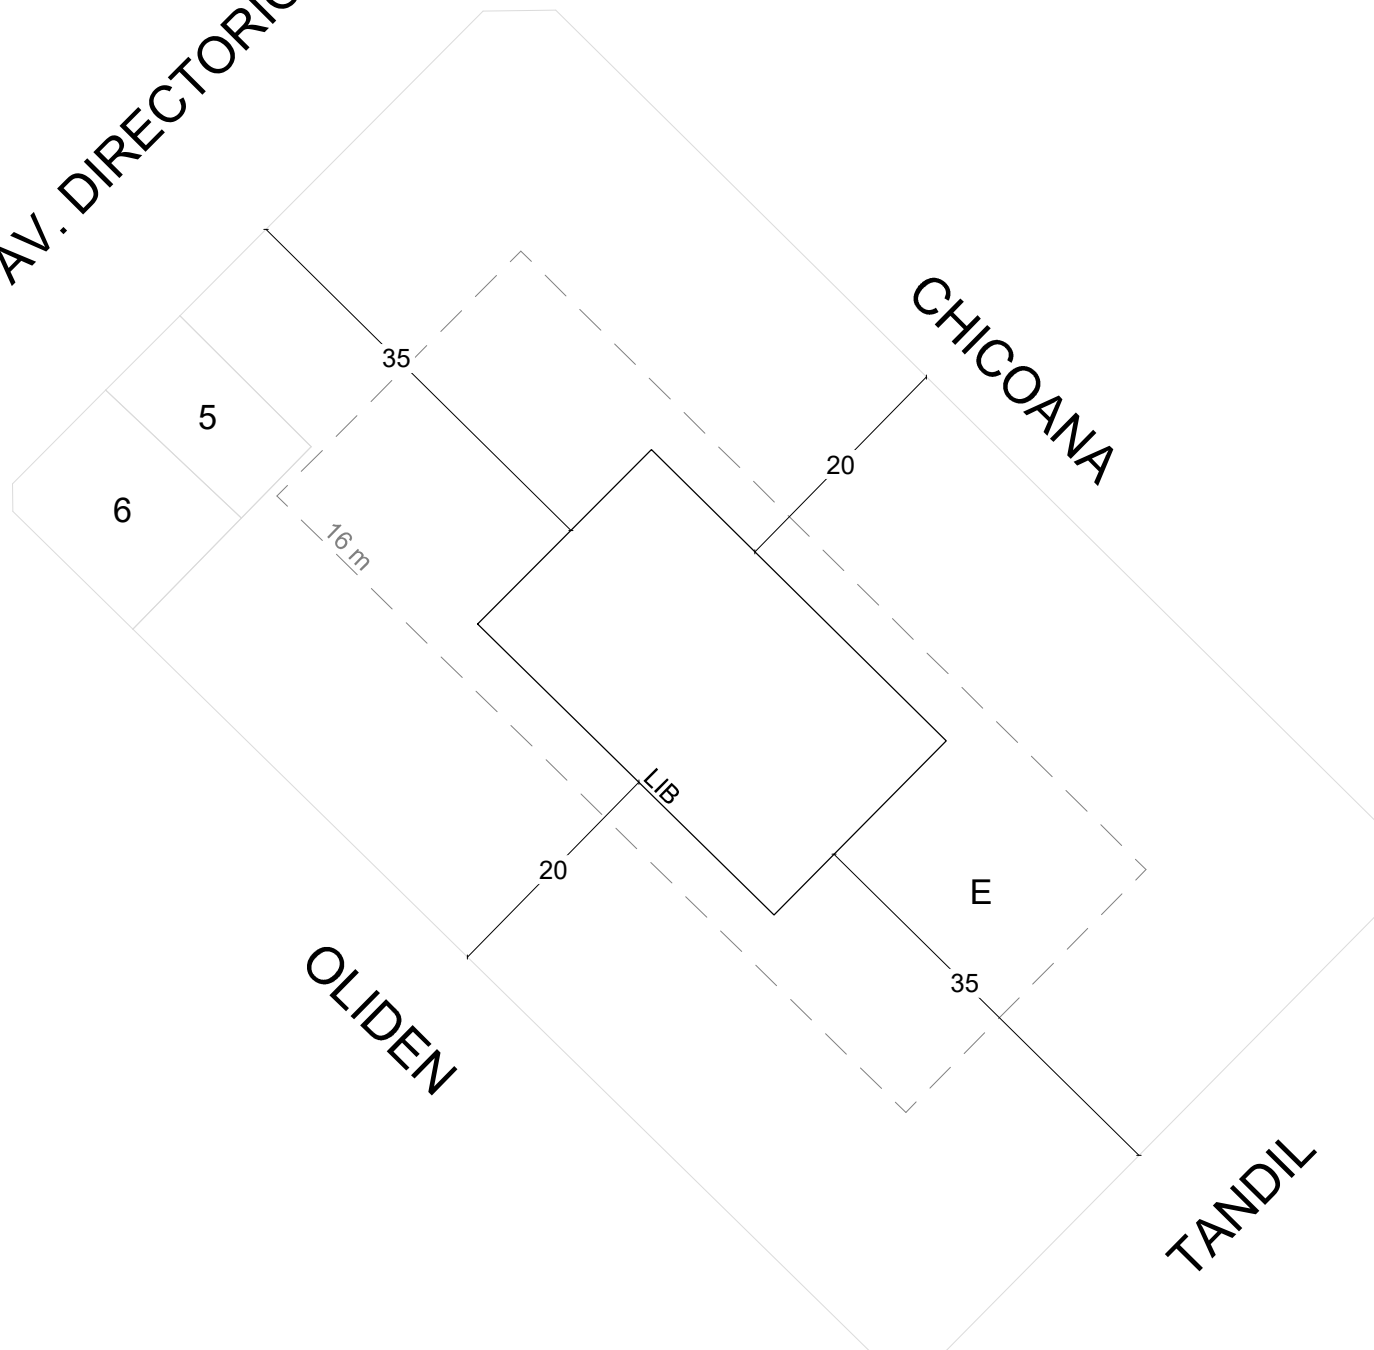

GOBIERNO DE LA CIUDAD  
AUTONOMA DE BUENOS AIRES  
DIRECCION GENERAL DE  
INTERPRETACION URBANISTICA

FIJACIÓN LFI-LIB

**C 1**  
**S 76**  
**M1 73B**

ESCALA: 1:1000  
OPERADOR: Federico Ottogalli

#### REFERENCIAS

- — — Banda mínima de edificabilidad
- Línea de frente interno
- Línea interna de basamento