




MORON

PEDRO CALDERON DE LA BARCA

AV. CANONIGO MIGUEL CALIXTO DEL CORRO

AV. DR. JUAN FELIPE ARANGUREN

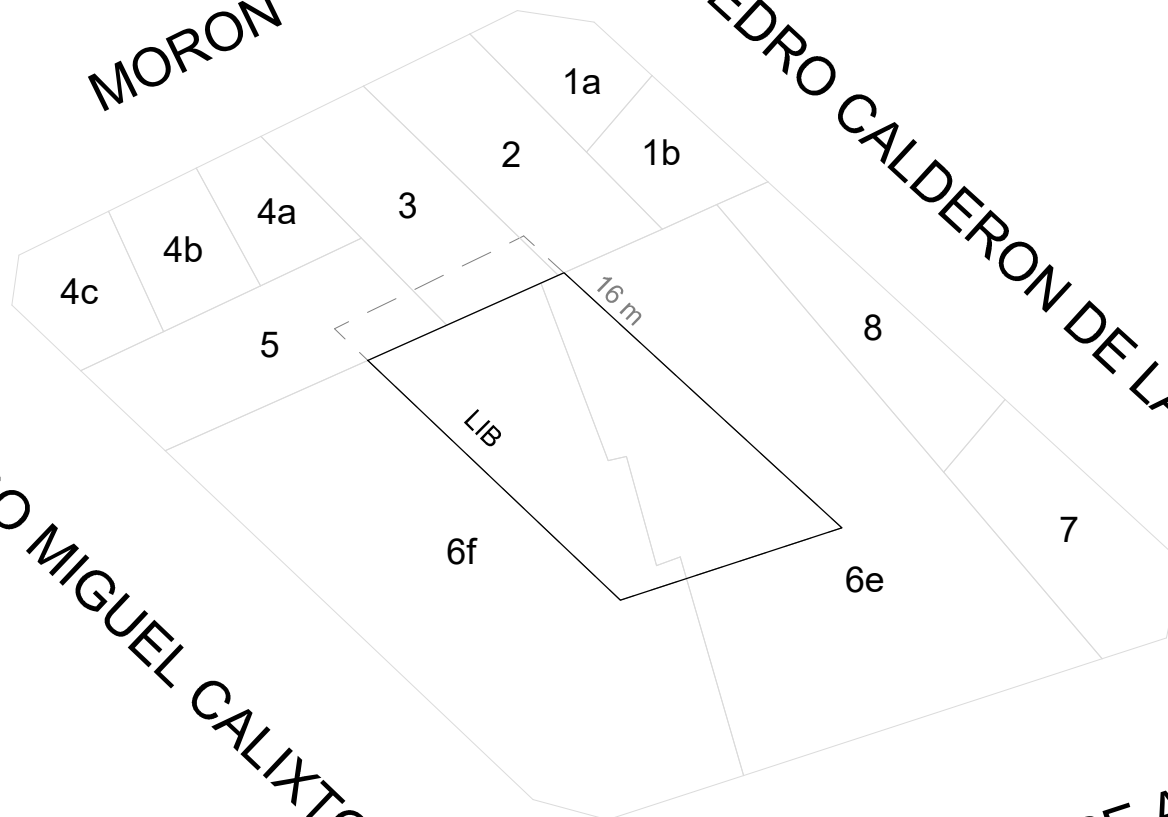

GOBIERNO DE LA CIUDAD
AUTONOMA DE BUENOS AIRES
DIRECCION GENERAL DE
INTERPRETACION URBANISTICA

FIJACIÓN LFI-LIB

C 1
S 77
M 11

ESCALA: 1:1000

OPERADOR: Federico Ottogalli

REFERENCIAS

— — — Banda mínima de edificabilidad
——— Línea de frente interno
——— Línea interna de basamento