



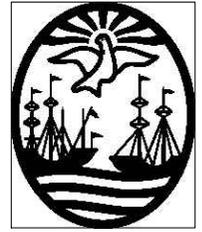

TOAY

LLAVALLOL

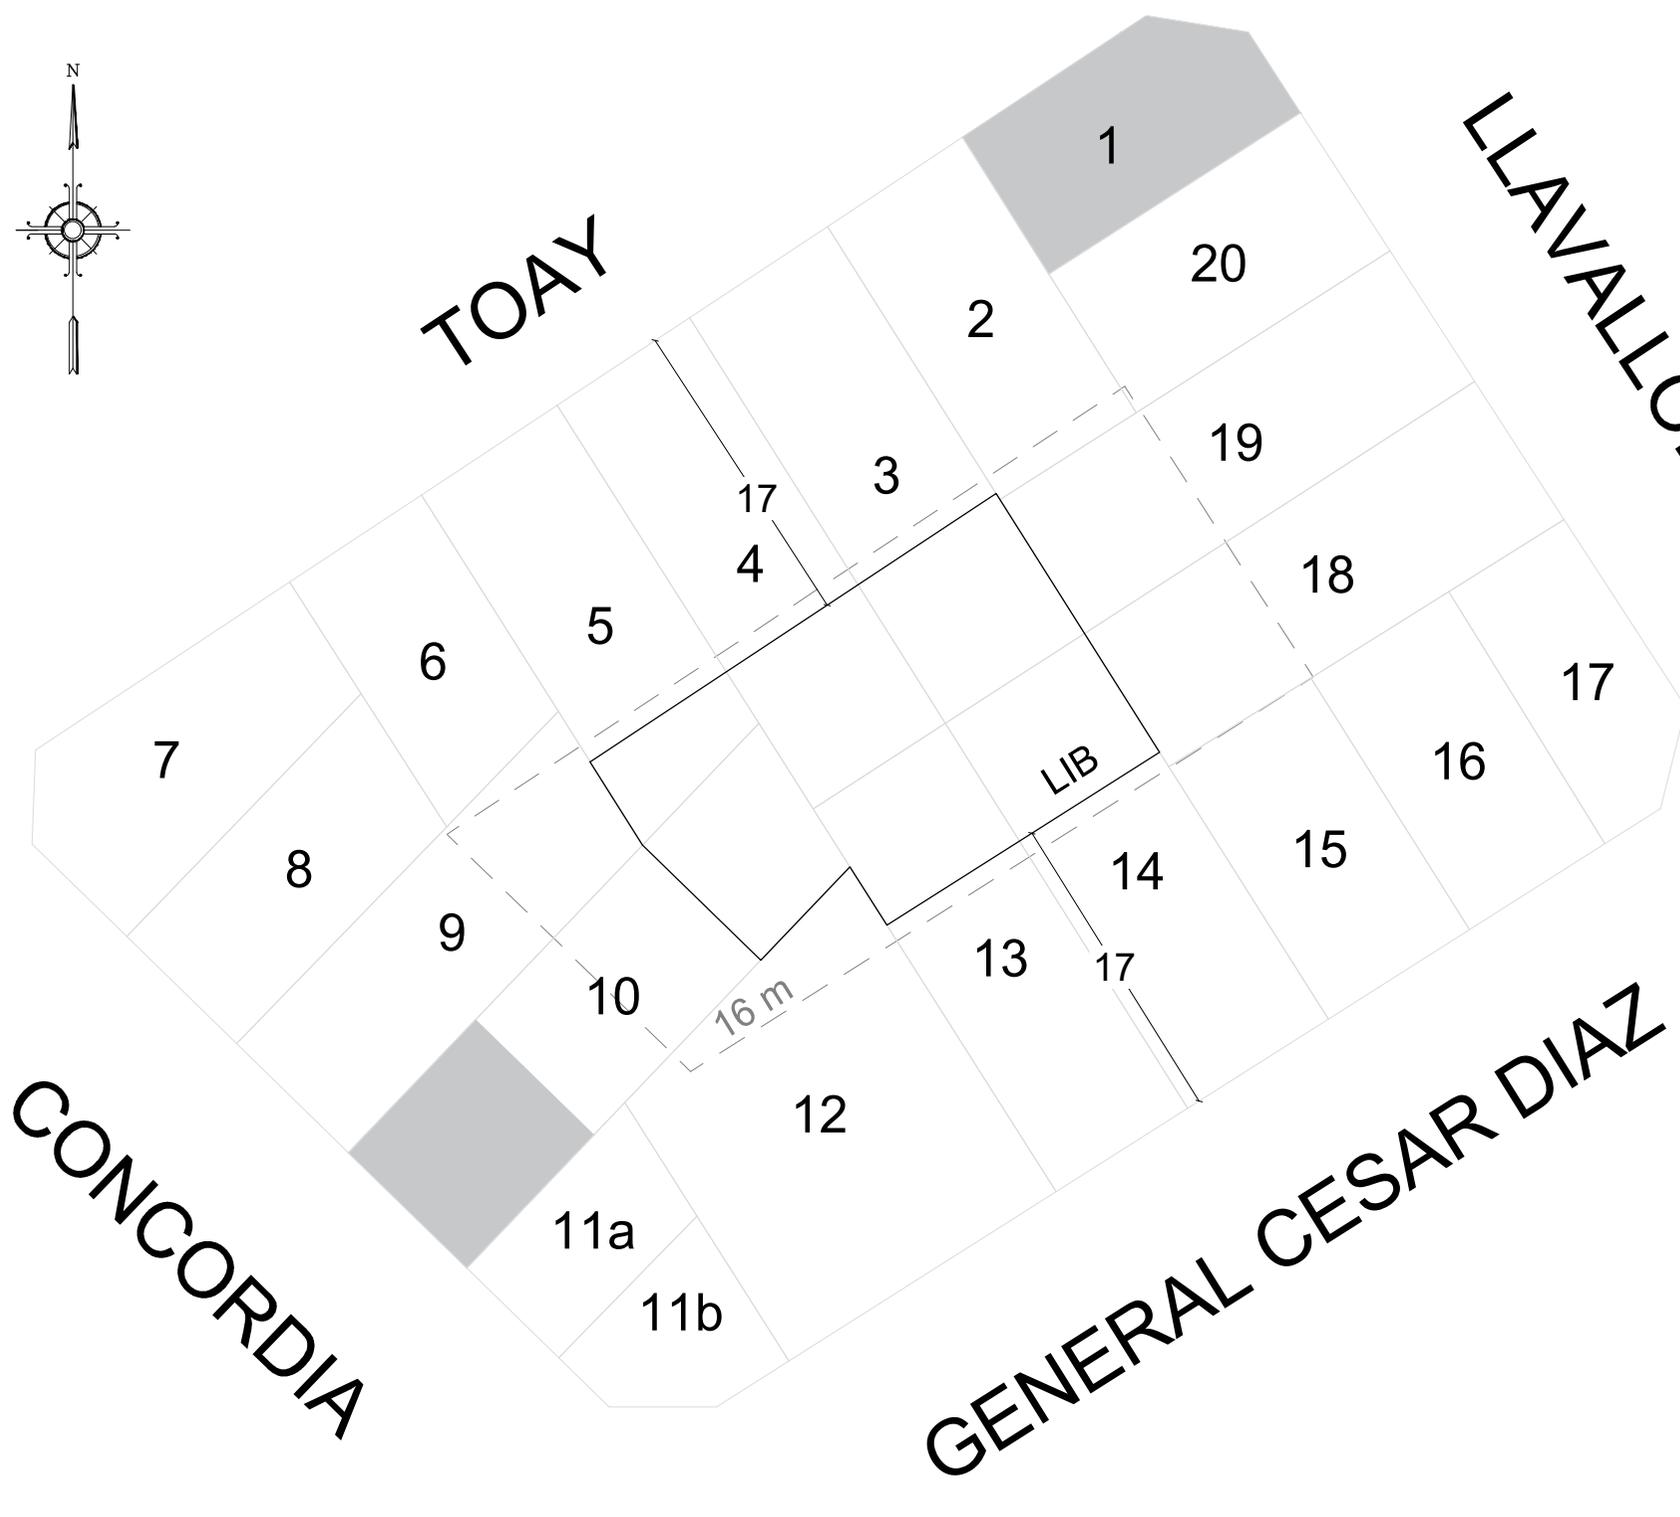

GOBIERNO DE LA CIUDAD  
AUTONOMA DE BUENOS AIRES  
DIRECCION GENERAL DE  
INTERPRETACION URBANISTICA

**FIJACIÓN LFI-LIB**

**C 15**  
**S 79**  
**M 20A**

ESCALA: 1:1000  
OPERADOR: Federico Ottogalli

**REFERENCIAS**

- Banda mínima de edificabilidad
- Linea de frente interno
- Linea interna de basamento

■ Parcelas con edificaciones consolidadas