



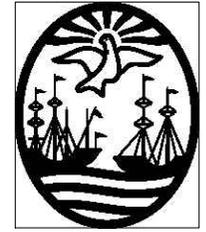

JUAN AGUSTIN GARCIA

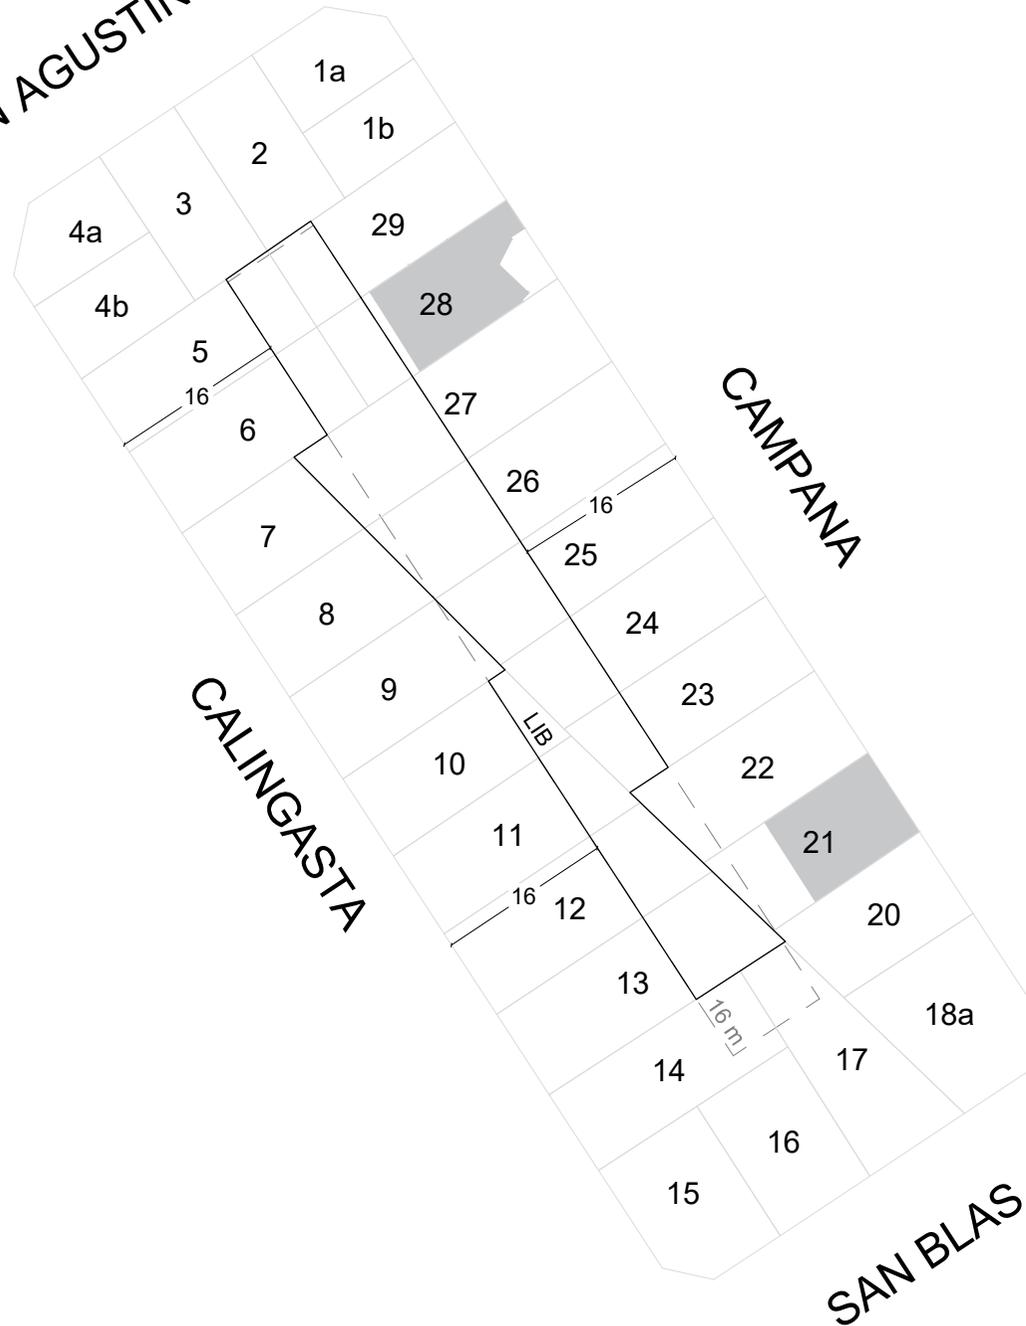

GOBIERNO DE LA CIUDAD
AUTONOMA DE BUENOS AIRES
DIRECCION GENERAL DE
INTERPRETACION URBANISTICA

FIJACIÓN LFI-LIB

C 15
S 79
M132A

ESCALA: 1:1000
OPERADOR: Federico Ottogalli

REFERENCIAS

- Banda mínima de edificabilidad
- Linea de frente interno
- Linea interna de basamento

■ Parcelas con edificaciones consolidadas