


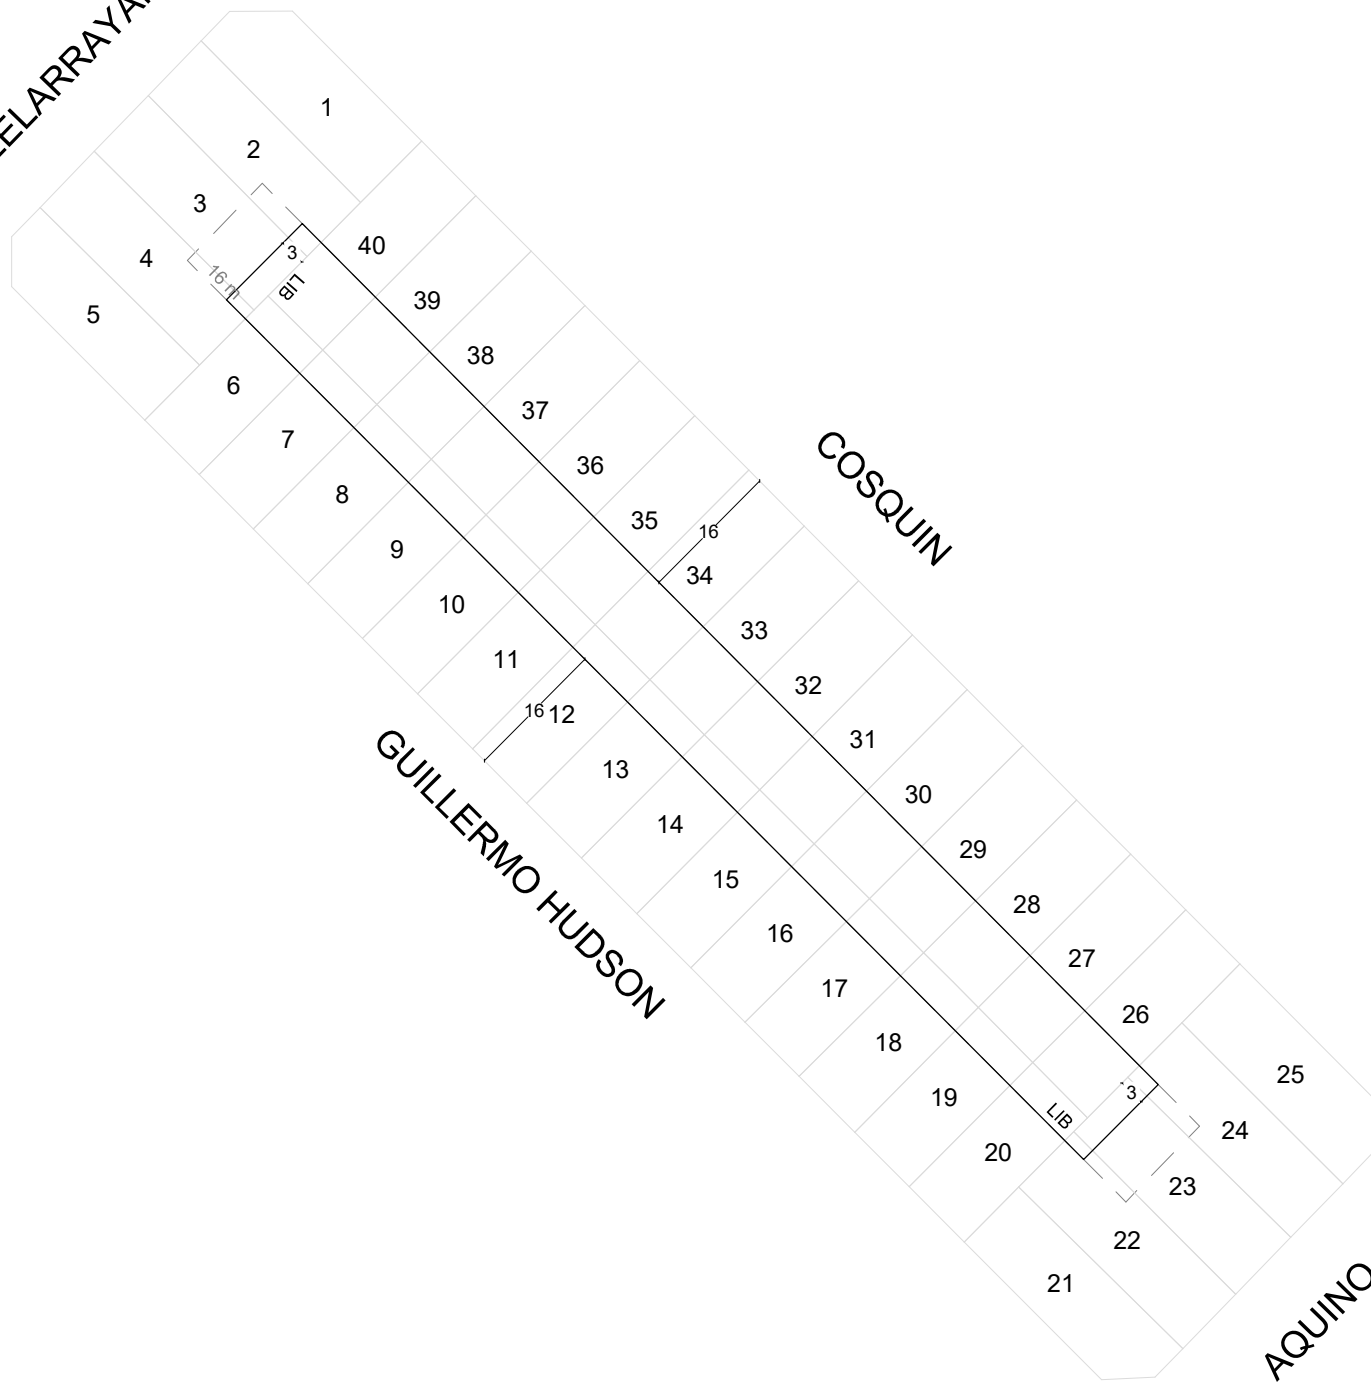

ZELARRAYAN



GOBIERNO DE LA CIUDAD
AUTONOMA DE BUENOS AIRES
DIRECCION GENERAL DE
INTERPRETACION URBANISTICA

FIJACIÓN LFI-LIB

C 1
S 80
M 43A

ESCALA: 1:1000
OPERADOR: Andreina Goncalvez

REFERENCIAS

- — — Banda mínima de edificabilidad
- — — Línea de frente interno
- — — Línea interna de basamento