


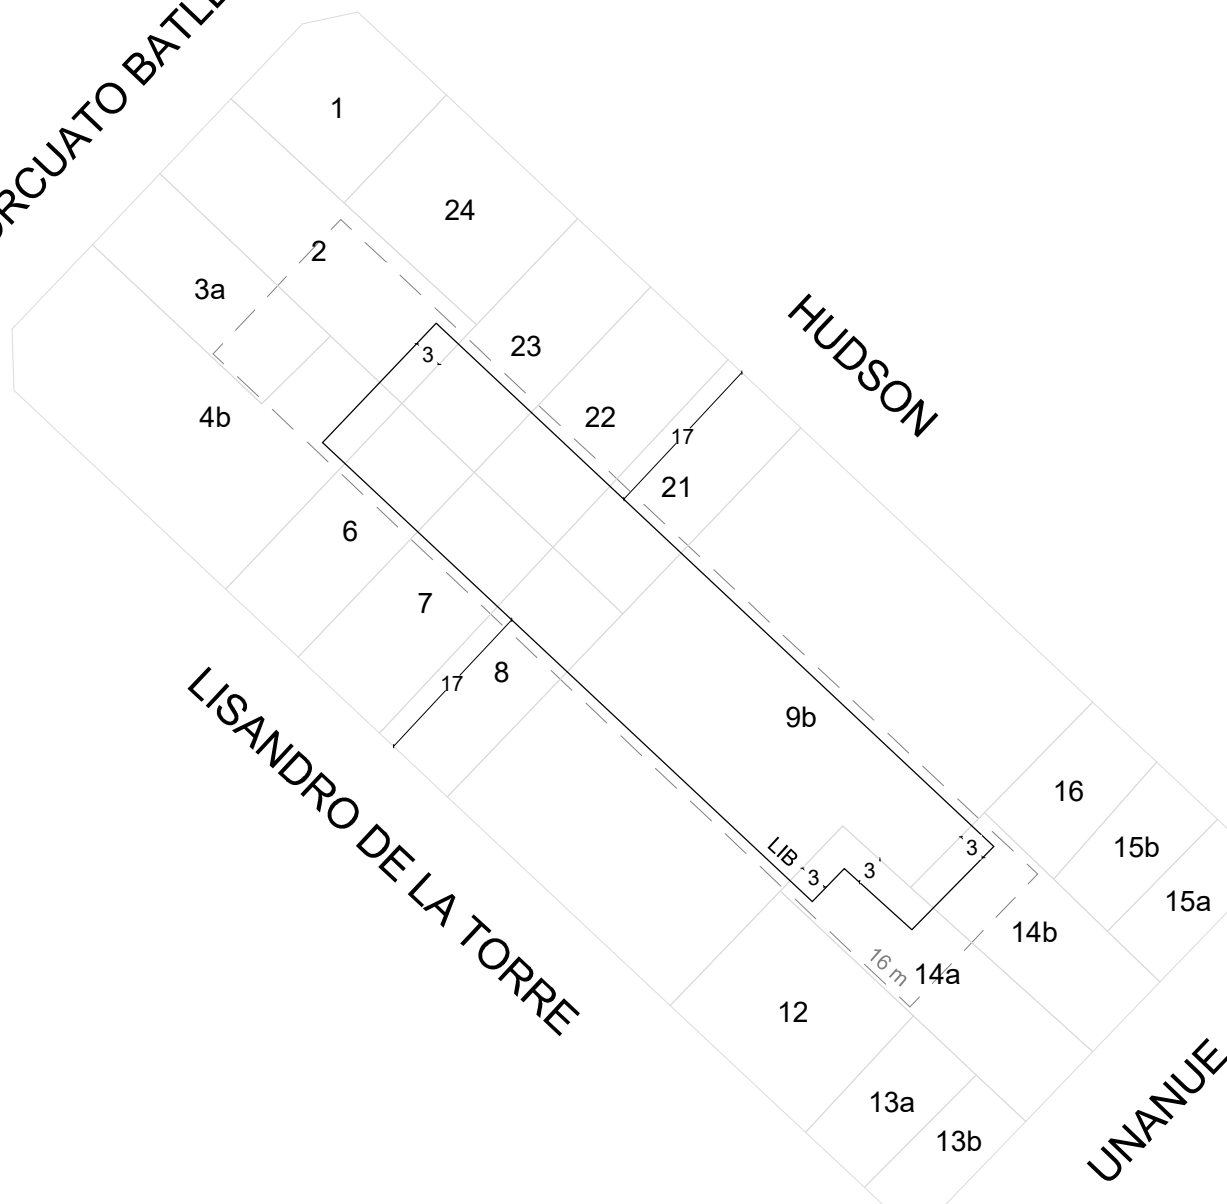

JOSE PABLO TORCUATO BATLLE Y ORDOÑEZ



GOBIERNO DE LA CIUDAD  
AUTONOMA DE BUENOS AIRES  
DIRECCION GENERAL DE  
INTERPRETACION URBANISTICA

## FIJACIÓN LFI-LIB

**C 1**  
**S 80**  
**M 68**

ESCALA: 1:1000  
OPERADOR: Lucas Spertino

## REFERENCIAS

- — — Banda mínima de edificabilidad
- Línea de frente interno
- Línea interna de basamento