




AV. RIESTRA

HUDSON

LISANDRO DE LA TORRE

SAYOS

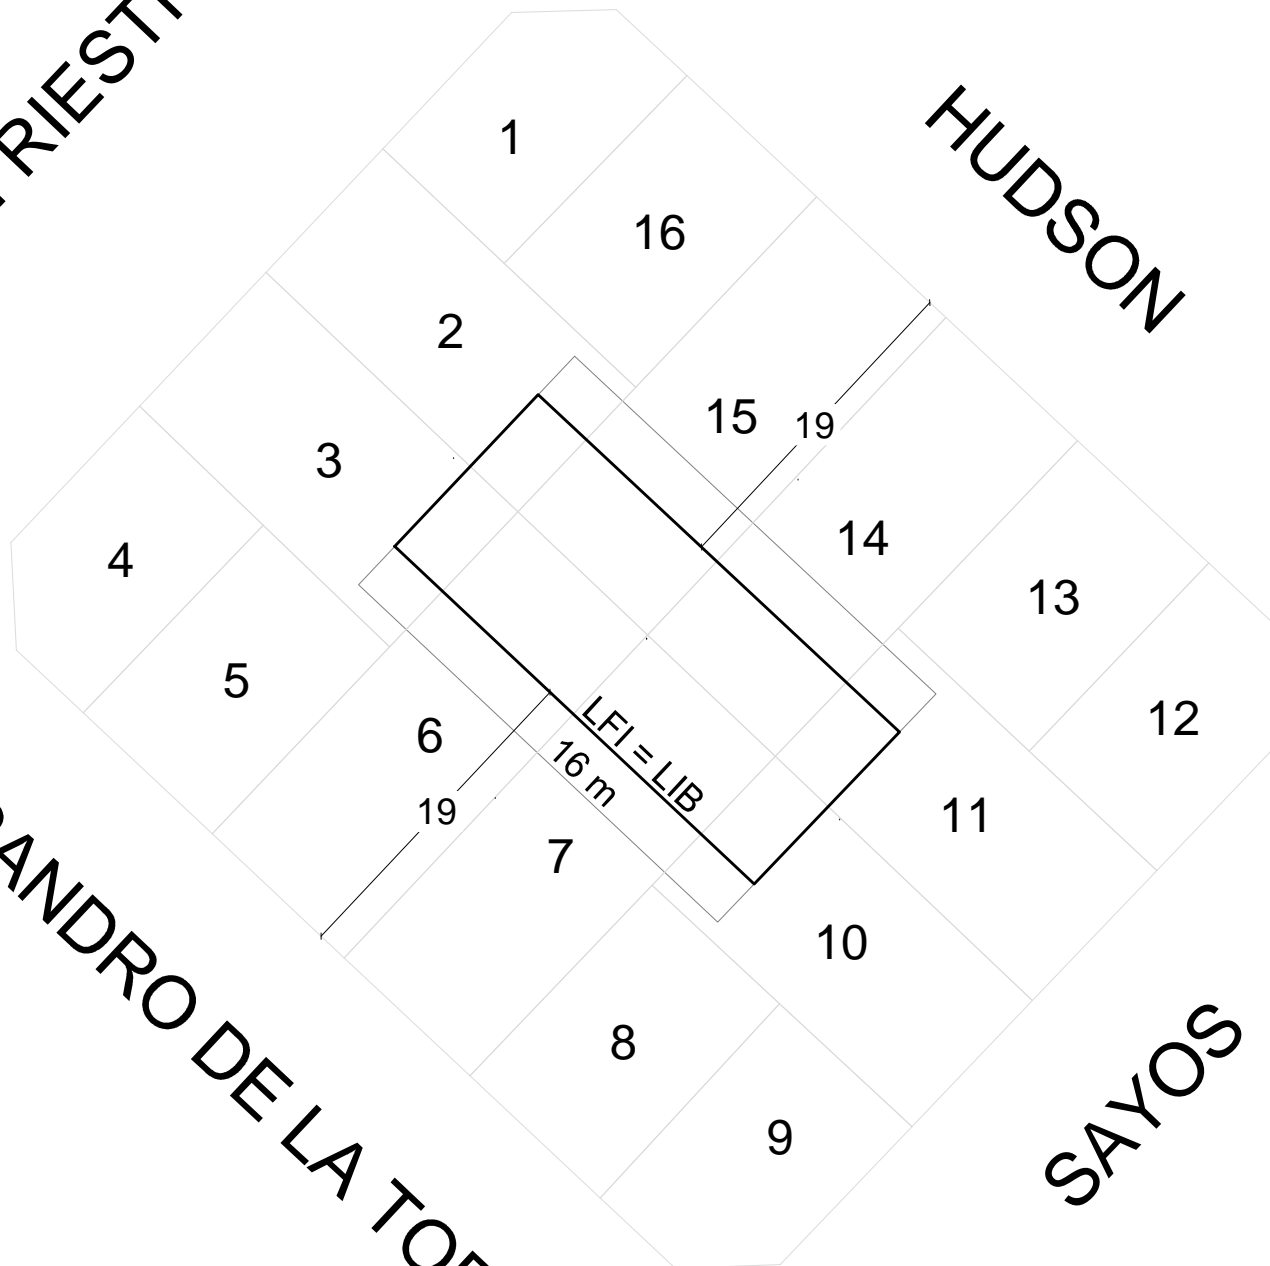

GOBIERNO DE LA CIUDAD
AUTONOMA DE BUENOS AIRES
DIRECCION GENERAL DE
INTERPRETACION URBANISTICA

FIJACIÓN LFI-LIB

C 1
S 80
M 70

ESCALA: 1:1000
OPERADOR: Ian Elustondo

HOJA N°: 1

FECHA DE EMISION
15/04/2021

VERSION: 1