




JOSE PABLO TORCUATO BATLLE Y ORDÓÑEZ

JOSE IGNACIO RUCCI

HUDSON

UNANUE

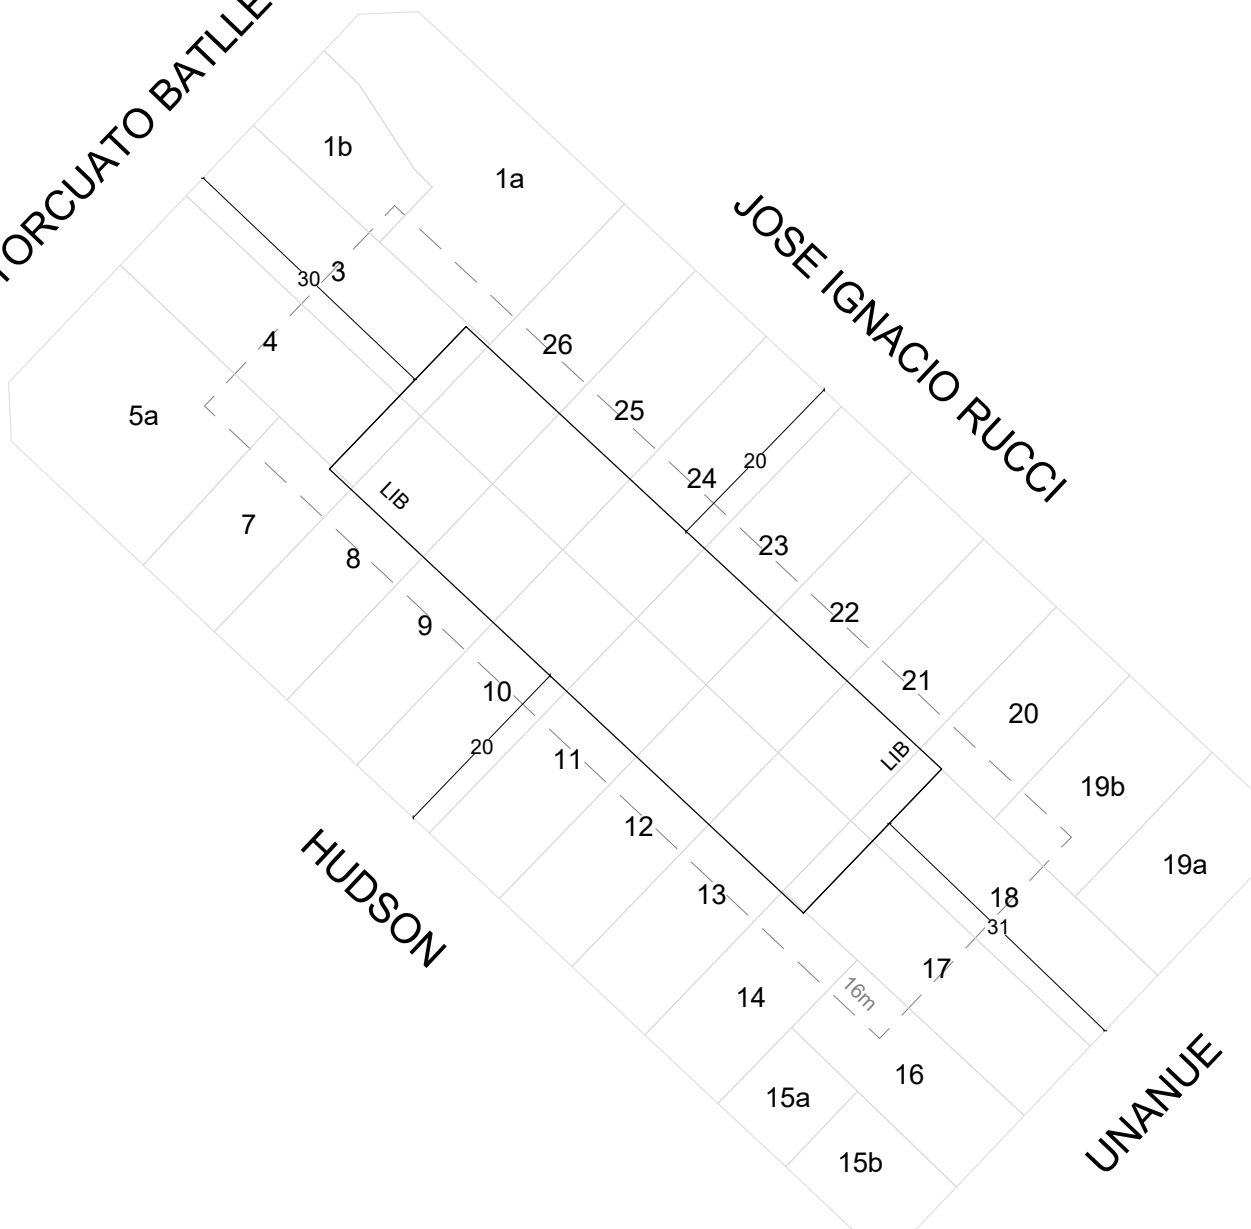

GOBIERNO DE LA CIUDAD
AUTONOMA DE BUENOS AIRES
DIRECCION GENERAL DE
INTERPRETACION URBANISTICA

FIJACIÓN LFI-LIB

C 1
S 80
M 73

ESCALA: 1:1000
OPERADOR: Andreina Goncalvez

REFERENCIAS

- — — Banda mínima de edificabilidad
- Línea de frente interno
- Línea interna de basamento