




JOSE PEDRO VARELA

MERCEDES

RESURRECCION

SIMBRON

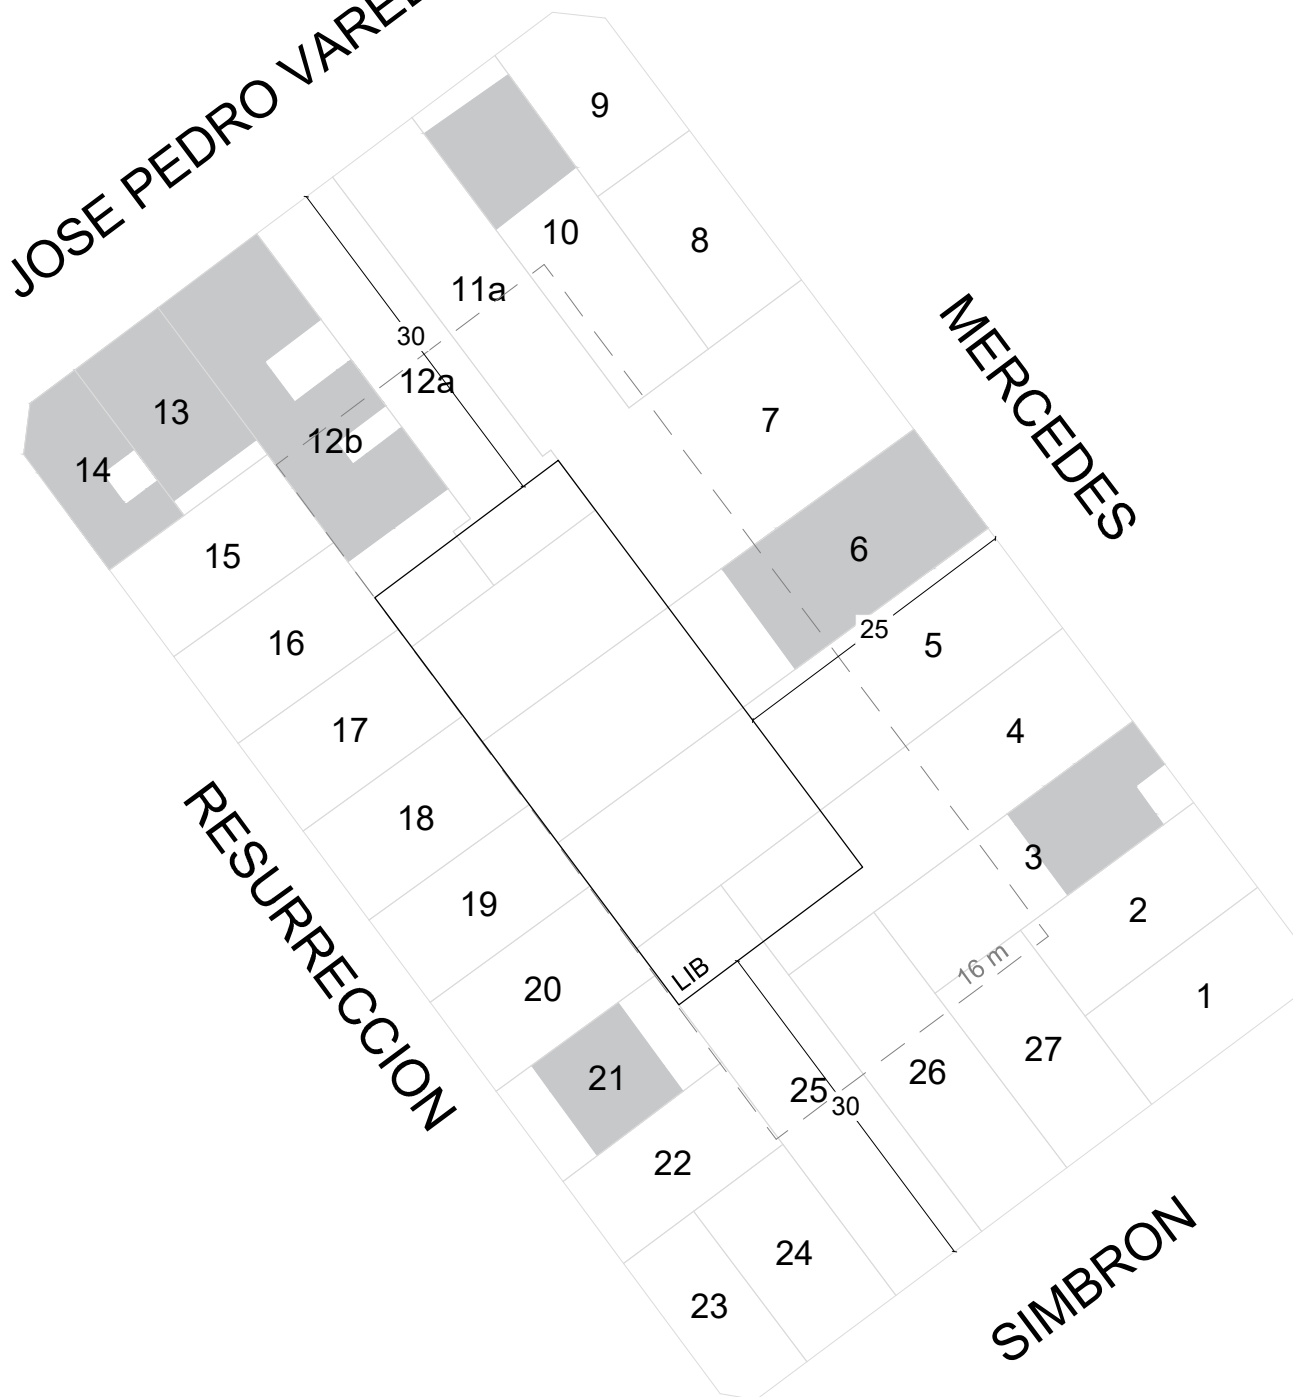

GOBIERNO DE LA CIUDAD
AUTONOMA DE BUENOS AIRES
DIRECCION GENERAL DE
INTERPRETACION URBANISTICA

FIJACIÓN LFI-LIB

C 15
S 81
M 38A

ESCALA: 1:1000
OPERADOR: Federico Ottogalli

REFERENCIAS

- — — Banda mínima de edificabilidad
- — — Línea de frente interno
- — — Línea interna de basamento

■ Parcelas con edificaciones consolidadas