





RICARDO GUTIERREZ

SANABRIA

PEDRO MORAN

ASUNCION

AV. SEGUROLA

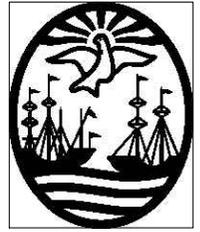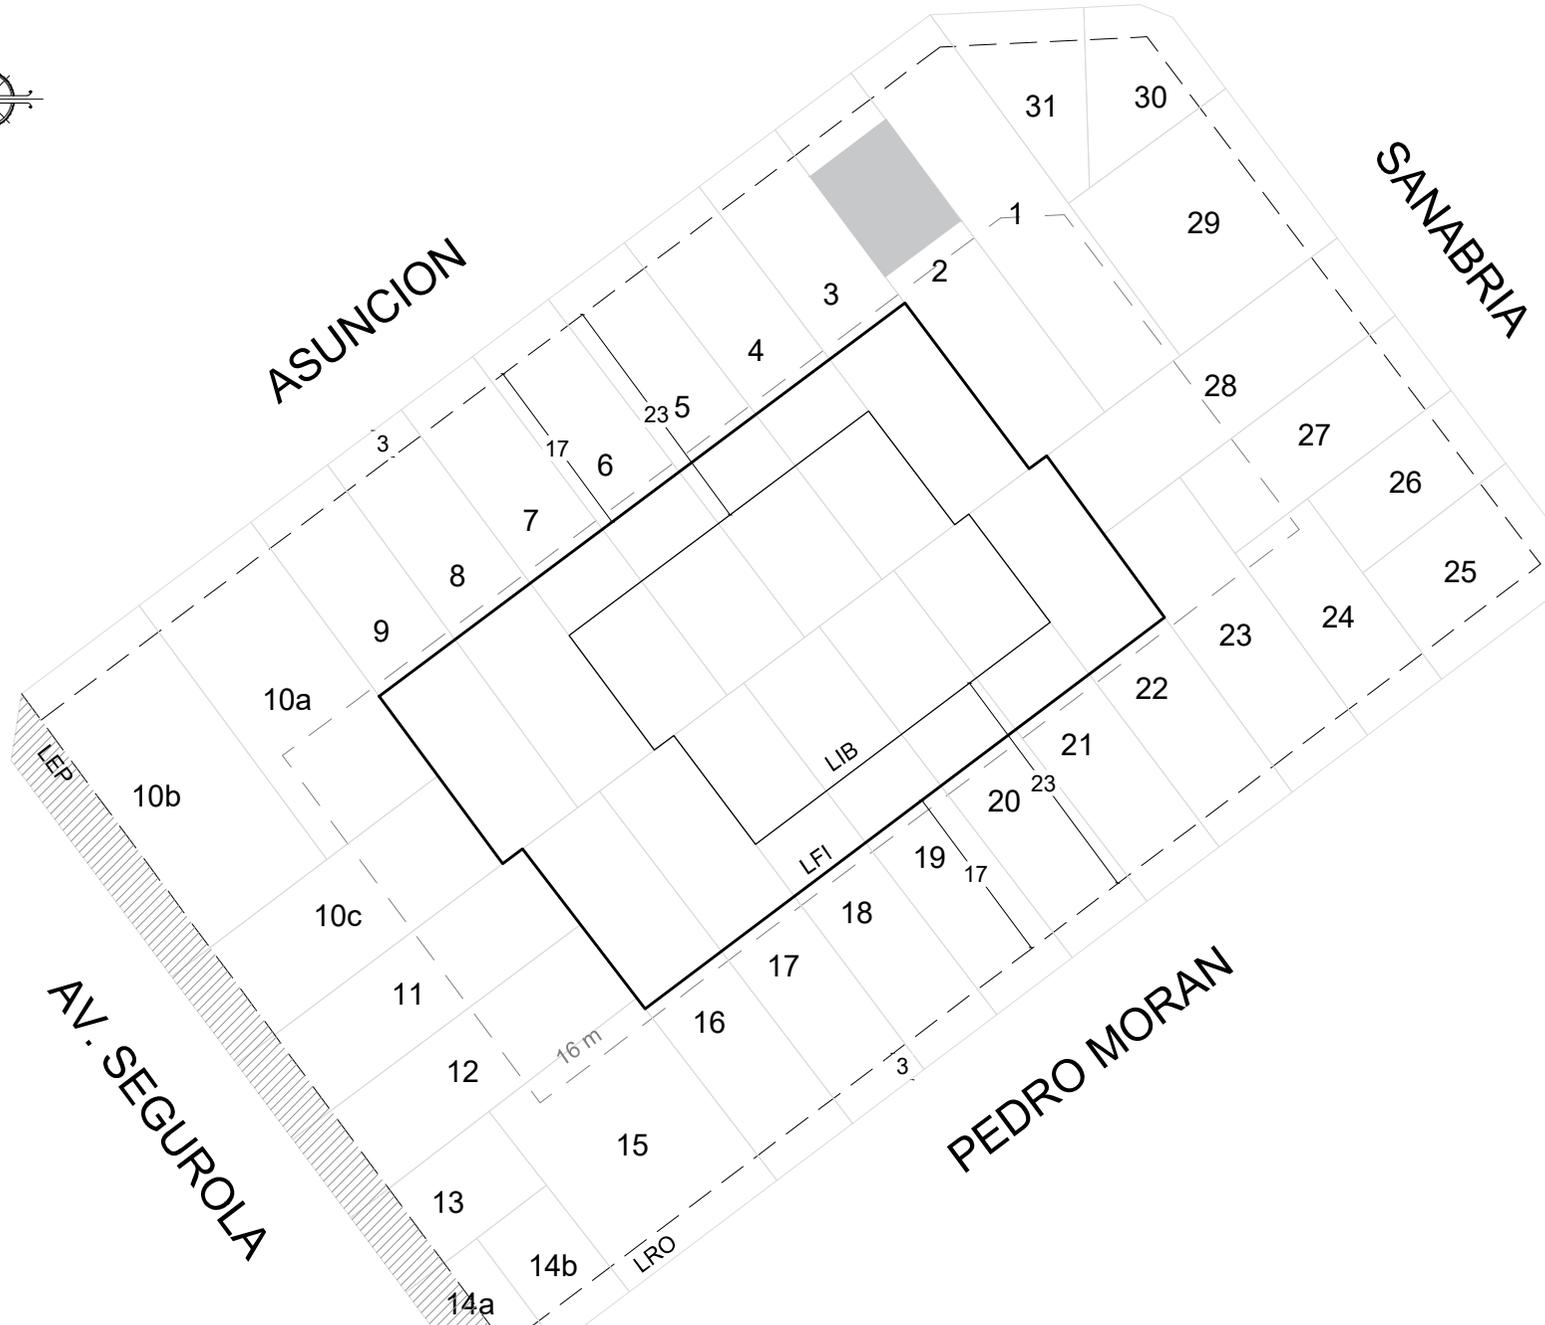

GOBIERNO DE LA CIUDAD
AUTONOMA DE BUENOS AIRES
DIRECCION GENERAL DE
INTERPRETACION URBANISTICA

FIJACIÓN LFI-LIB

C 15
S 83
M 6

ESCALA: 1:1000
OPERADOR: Federico Ottogalli

REFERENCIAS

- Banda mínima de edificabilidad
- Linea de frente interno
- Linea interna de basamento
- Futura línea oficial

■ Parcelas con edificaciones consolidadas