




OBISPO SAN ALBERTO

ESTANISLAO S. ZEBALLOS

CAMPANA

JOSE LEON CABEZON

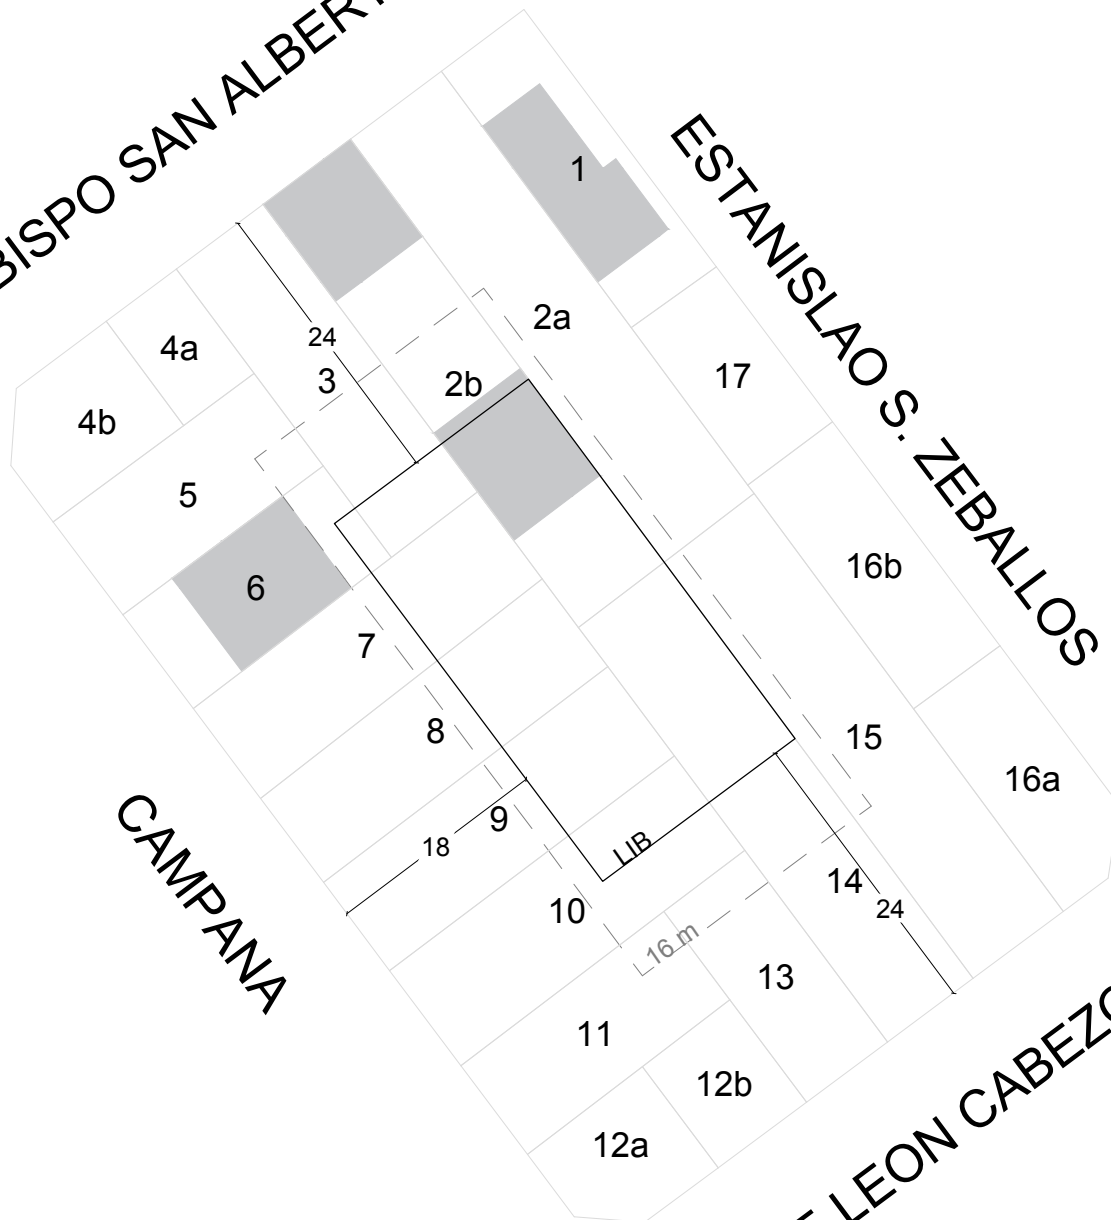

GOBIERNO DE LA CIUDAD  
AUTONOMA DE BUENOS AIRES  
DIRECCION GENERAL DE  
INTERPRETACION URBANISTICA

FIJACIÓN LFI-LIB

**C 15**  
**S 83**  
**M 254B**

ESCALA: 1:1000  
OPERADOR: Federico Ottogalli

#### REFERENCIAS

- — — Banda mínima de edificabilidad
- Línea de frente interno
- Línea interna de basamento

■ Parcelas con edificaciones consolidadas