




ALEJANDRO MAGARIÑOS CERVANTES

PEDRO CALDERON DE LA BARCA

HUNGRIA

MURATURE

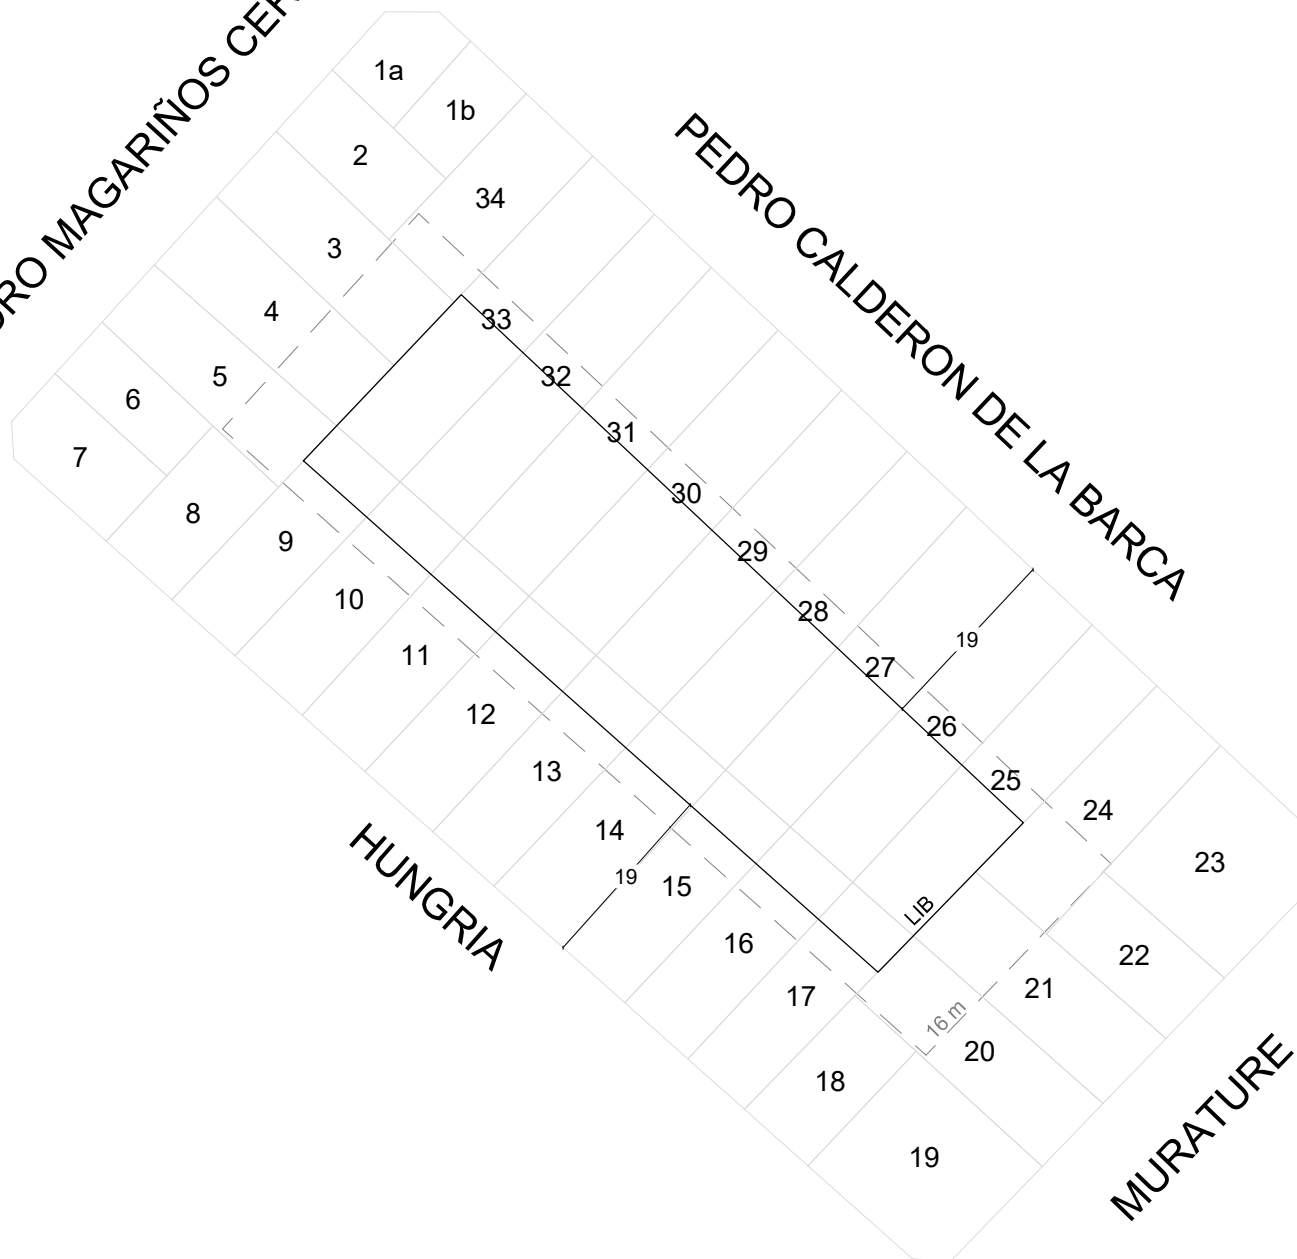

GOBIERNO DE LA CIUDAD  
AUTONOMA DE BUENOS AIRES  
DIRECCION GENERAL DE  
INTERPRETACION URBANISTICA

## FIJACIÓN LFI-LIB

**C 15**  
**S 85**  
**M 4A**

ESCALA: 1:1000  
OPERADOR: Andreina Goncalvez

## REFERENCIAS

- — — Banda mínima de edificabilidad
- Línea de frente interno
- Línea interna de basamento