





REMEDIOS DE ESCALADA DE SAN MARTIN

BERMUDEZ

EMILIO CASTELAR

DR. LUIS BELAUSTEGUI

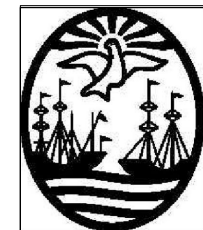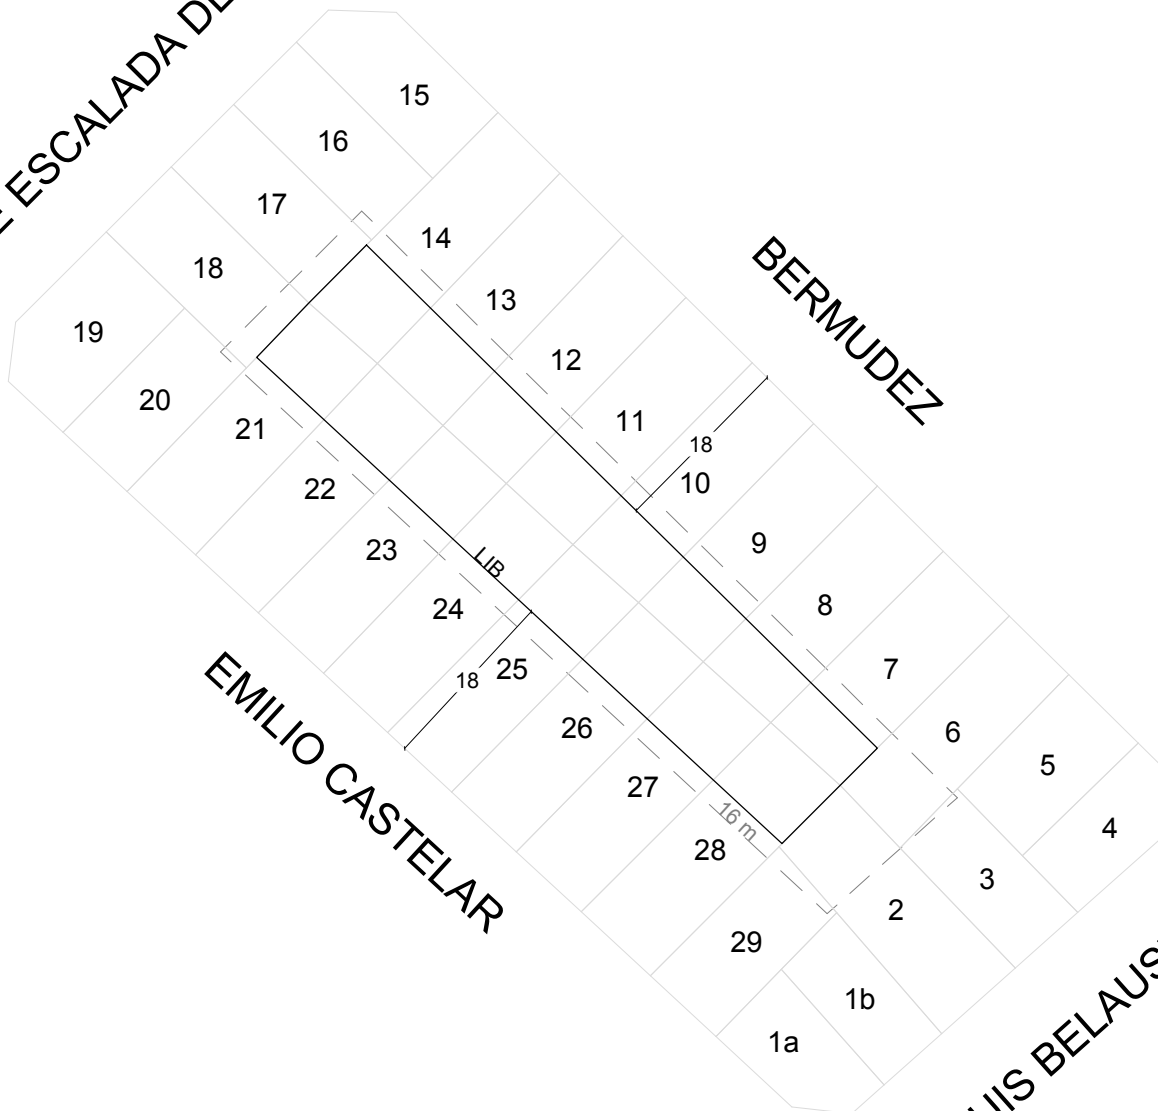

GOBIERNO DE LA CIUDAD  
AUTONOMA DE BUENOS AIRES  
DIRECCION GENERAL DE  
INTERPRETACION URBANISTICA

FIJACIÓN LFI-LIB

**C 15**  
**S 85**  
**M 28B**

ESCALA: 1:1000  
OPERADOR: Federico Ottogalli

REFERENCIAS

- — — Banda mínima de edificabilidad
- Línea de frente interno
- Línea interna de basamento