


DR. LUIS BELAUSTEGUI

VIRREY MELO

MOCTEZUMA

AV. JUAN B. JUSTO

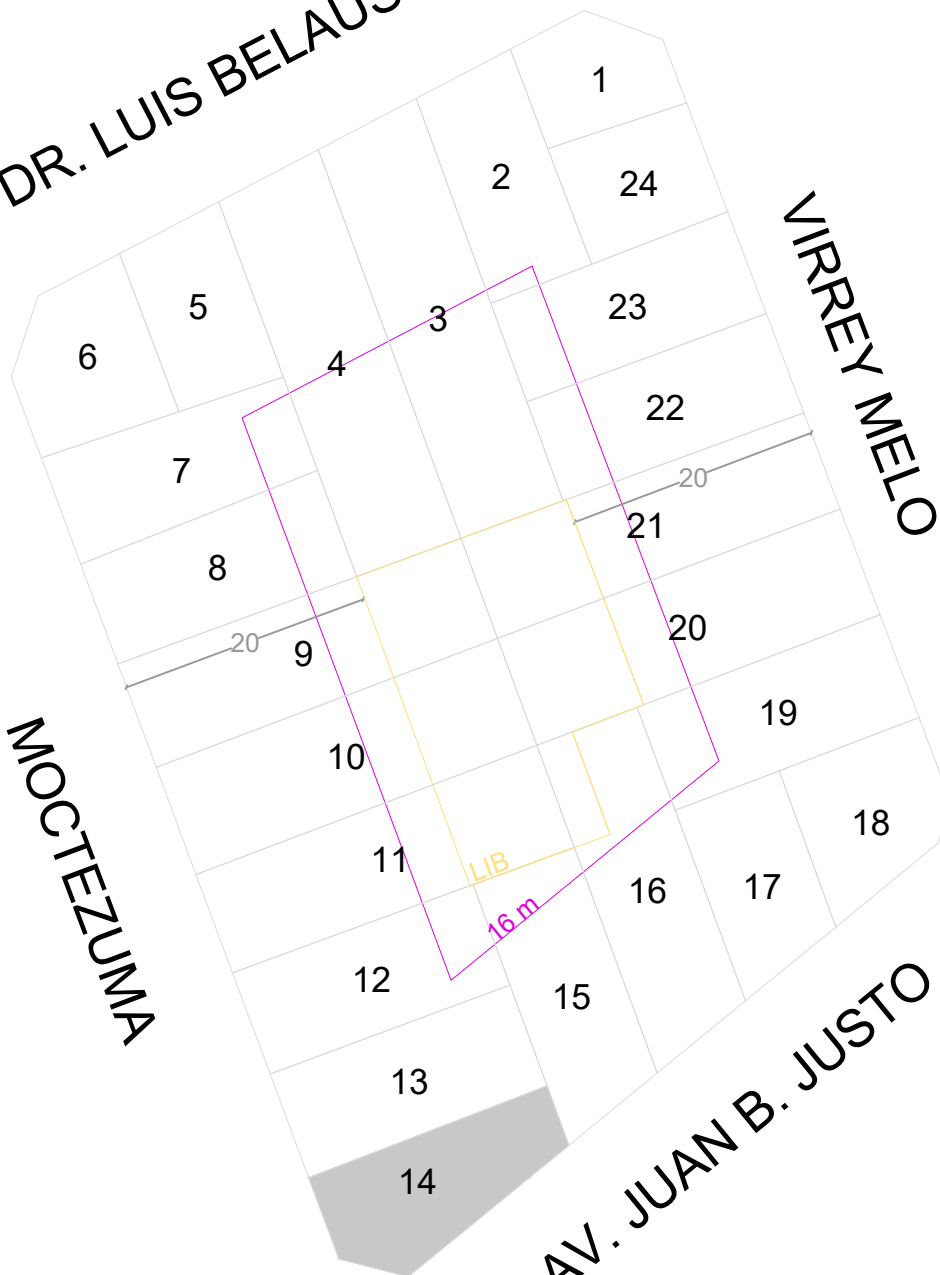

GOBIERNO DE LA CIUDAD
AUTONOMA DE BUENOS AIRES
DIRECCION GENERAL DE
INTERPRETACION URBANISTICA

FIJACIÓN LFI-LIB

C 15
S 85
M 88B

ESCALA: 1:1000
OPERADOR: Sol Davidovsky

REFERENCIAS

- Banda mínima de edificabilidad
- Línea de frente interno
- Línea interna de basamento

■ Parcelas con edificaciones consolidadas