




ARREGUI ARREGUI ARREGUI

ALEJANDRO F. MOHR

BENITO JUAREZ

LASCANO

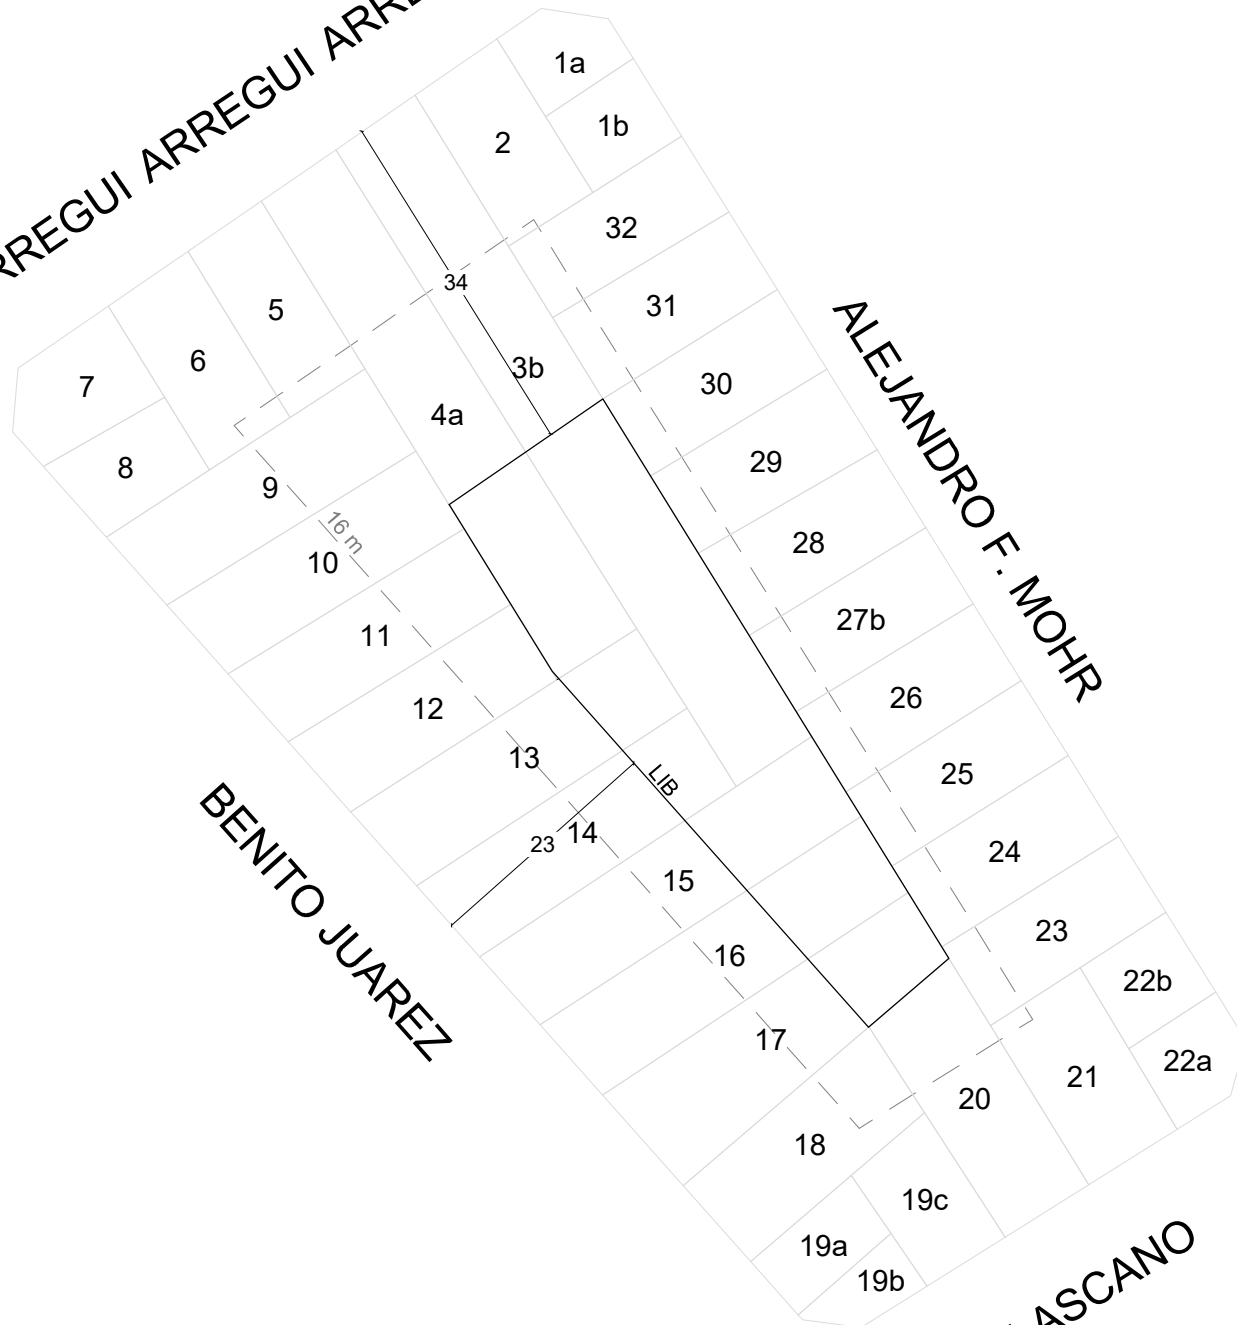

GOBIERNO DE LA CIUDAD
AUTONOMA DE BUENOS AIRES
DIRECCION GENERAL DE
INTERPRETACION URBANISTICA

FIJACIÓN LFI-LIB

C 15
S 87
M 86B

ESCALA: 1:1000
OPERADOR: Federico Ottogalli

REFERENCIAS

- — — Banda mínima de edificabilidad
- Linea de frente interno
- Linea interna de basamento