


PEDRO MORAN

PEDRO CALDERON DE LA BARCA

ALTA GRACIA

JOSE LUIS CANTILO

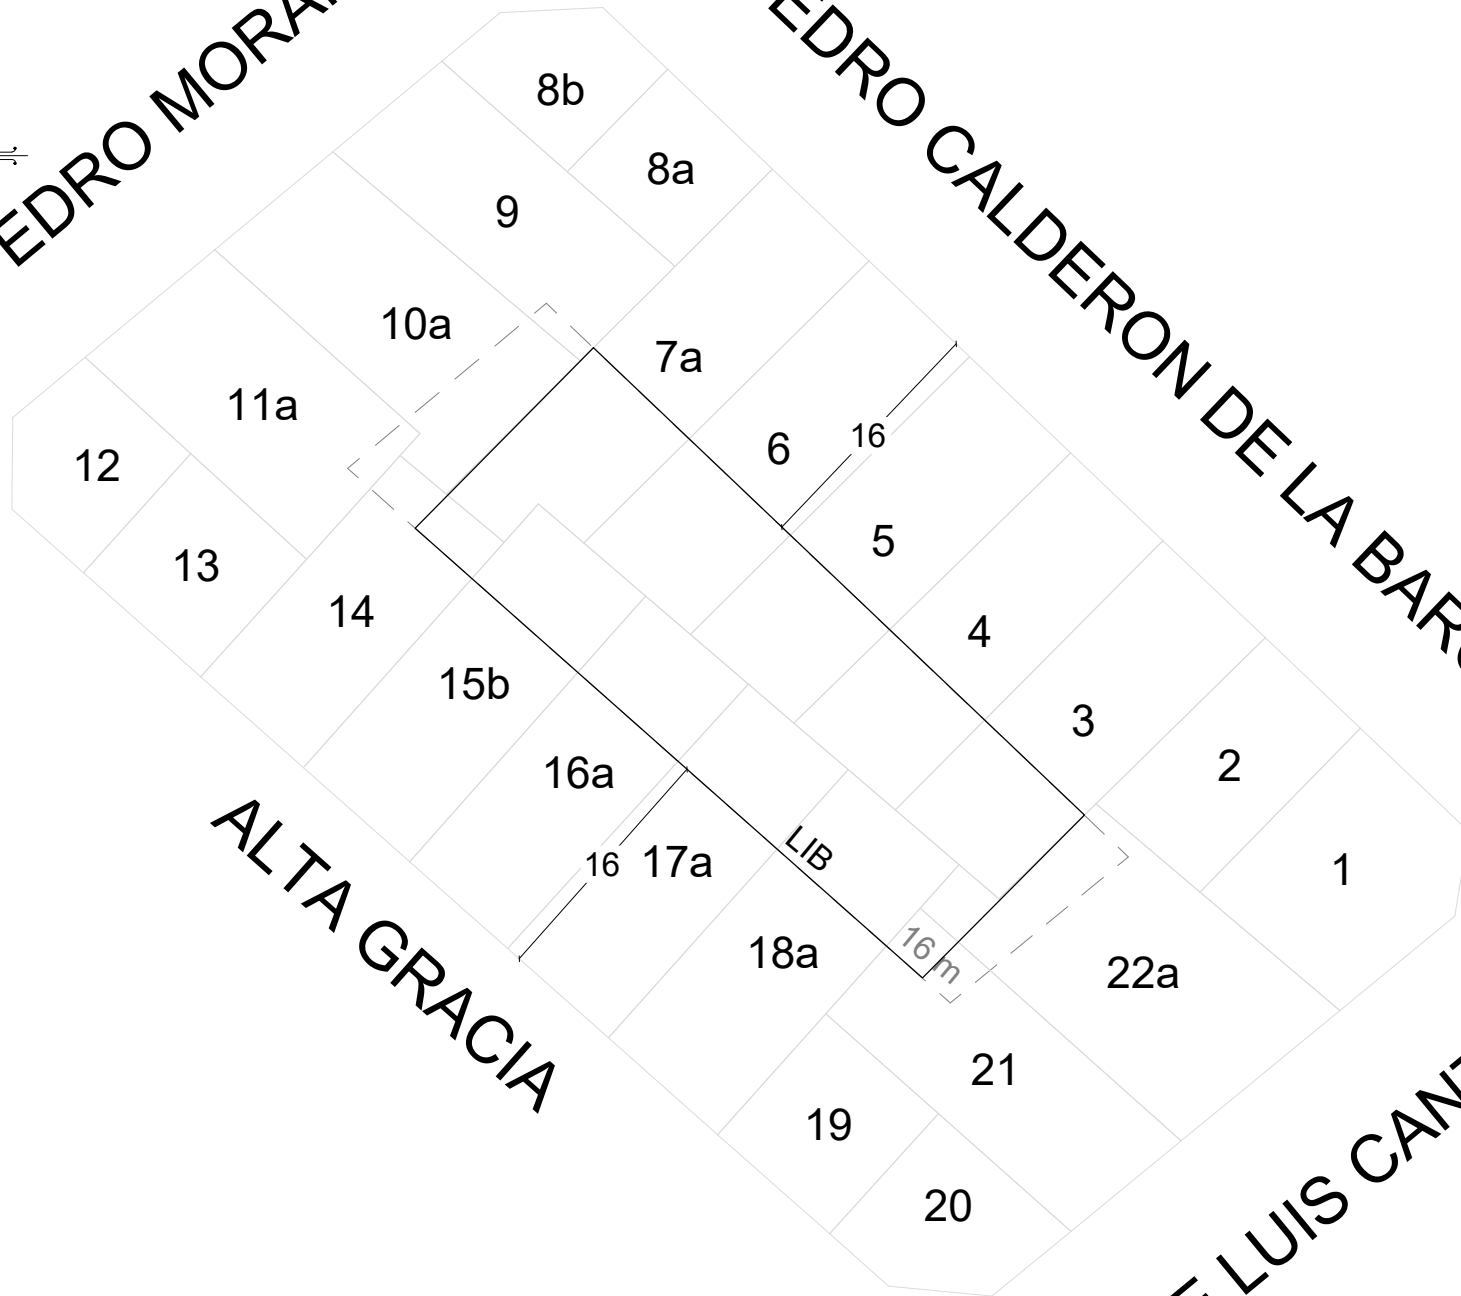

GOBIERNO DE LA CIUDAD
AUTONOMA DE BUENOS AIRES
DIRECCION GENERAL DE
INTERPRETACION URBANISTICA

FIJACIÓN LFI-LIB

C 15
S 89
M 29A

ESCALA: 1:1000
OPERADOR: Sol Davidovsky

REFERENCIAS

- — — Banda mínima de edificabilidad
- Línea de frente interno
- Línea interna de basamento