




AV. JUAN B. JUSTO

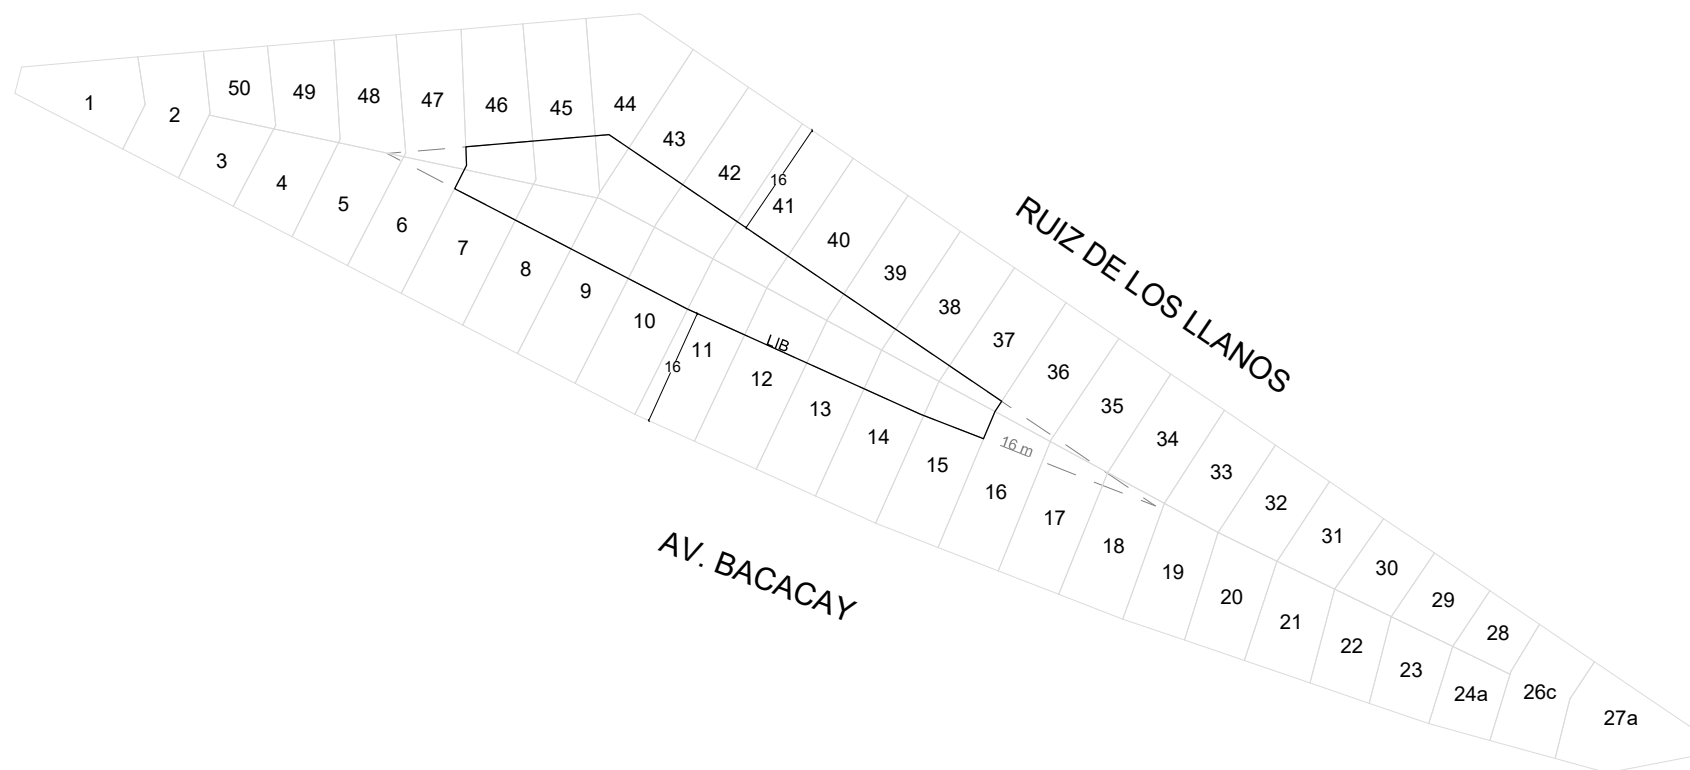

GOBIERNO DE LA CIUDAD
AUTONOMA DE BUENOS AIRES
DIRECCION GENERAL DE
INTERPRETACION URBANISTICA

FIJACIÓN LFI-LIB

C 15
S 91
M 36

ESCALA: 1:1000
OPERADOR: Andreina Goncalvez

REFERENCIAS

— — — Banda mínima de edificabilidad
——— Línea de frente interno
——— Línea interna de basamento