



**GOBIERNO DE LA CIUDAD  
AUTONOMA DE BUENOS AIRES**  
DIRECCION GENERAL DE  
INTERPRETACION URBANISTICA

## FIJACIÓN LFI-LIB

**C 15**  
**S 91**  
**M 63A**


**ESCALA: 1:1000**

**OPERADOR:** Lucas Spertino

## REFERENCIAS

- — — Banda mínima de edificabilidad  
 ————— Línea de frente interno  
 ————— Línea interna de basamento  
 ————— Futura línea oficial

 Parcelas con edificaciones consolidadas

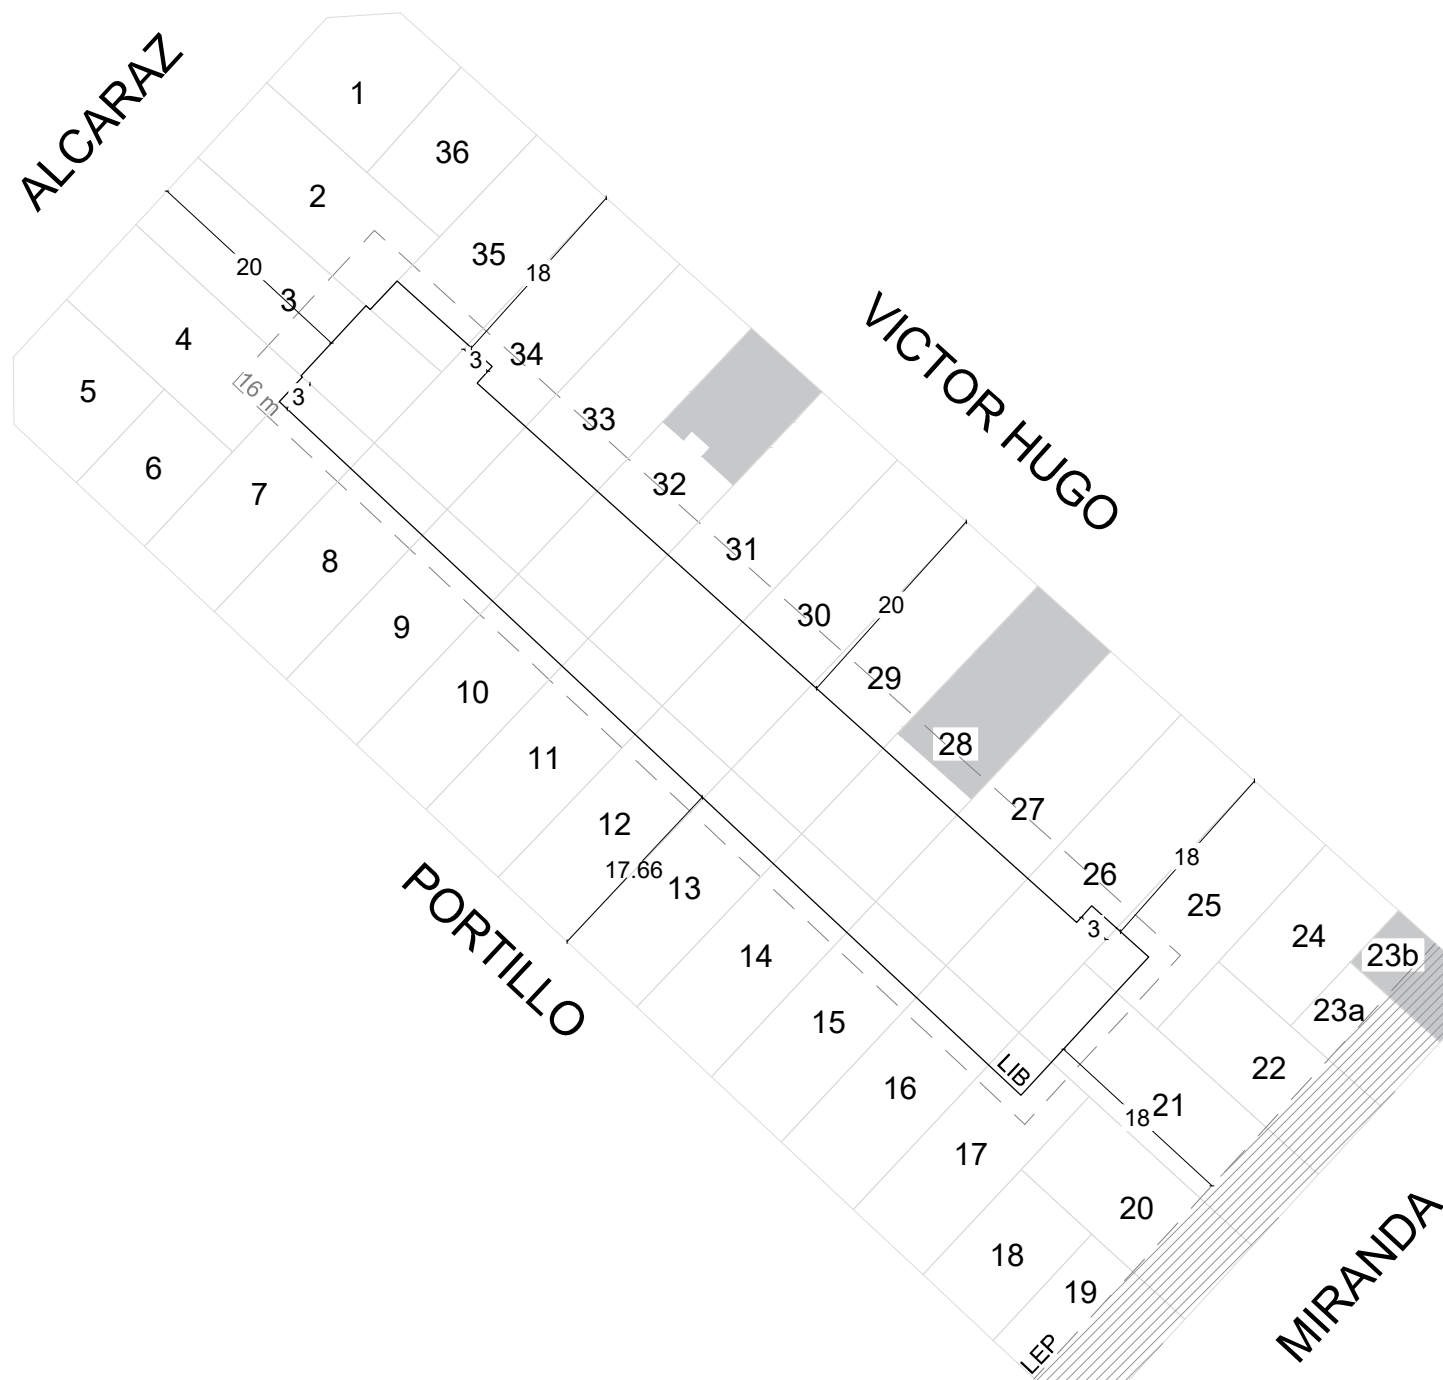

Ley Nro. 6099 G.C.B.A 2018 B.O. 5526. Línea particularizada sobre MIRANDA de CONCORDIA a AV. JUAN B. JUSTO.