




GANANA

AV. JUAN B. JUSTO

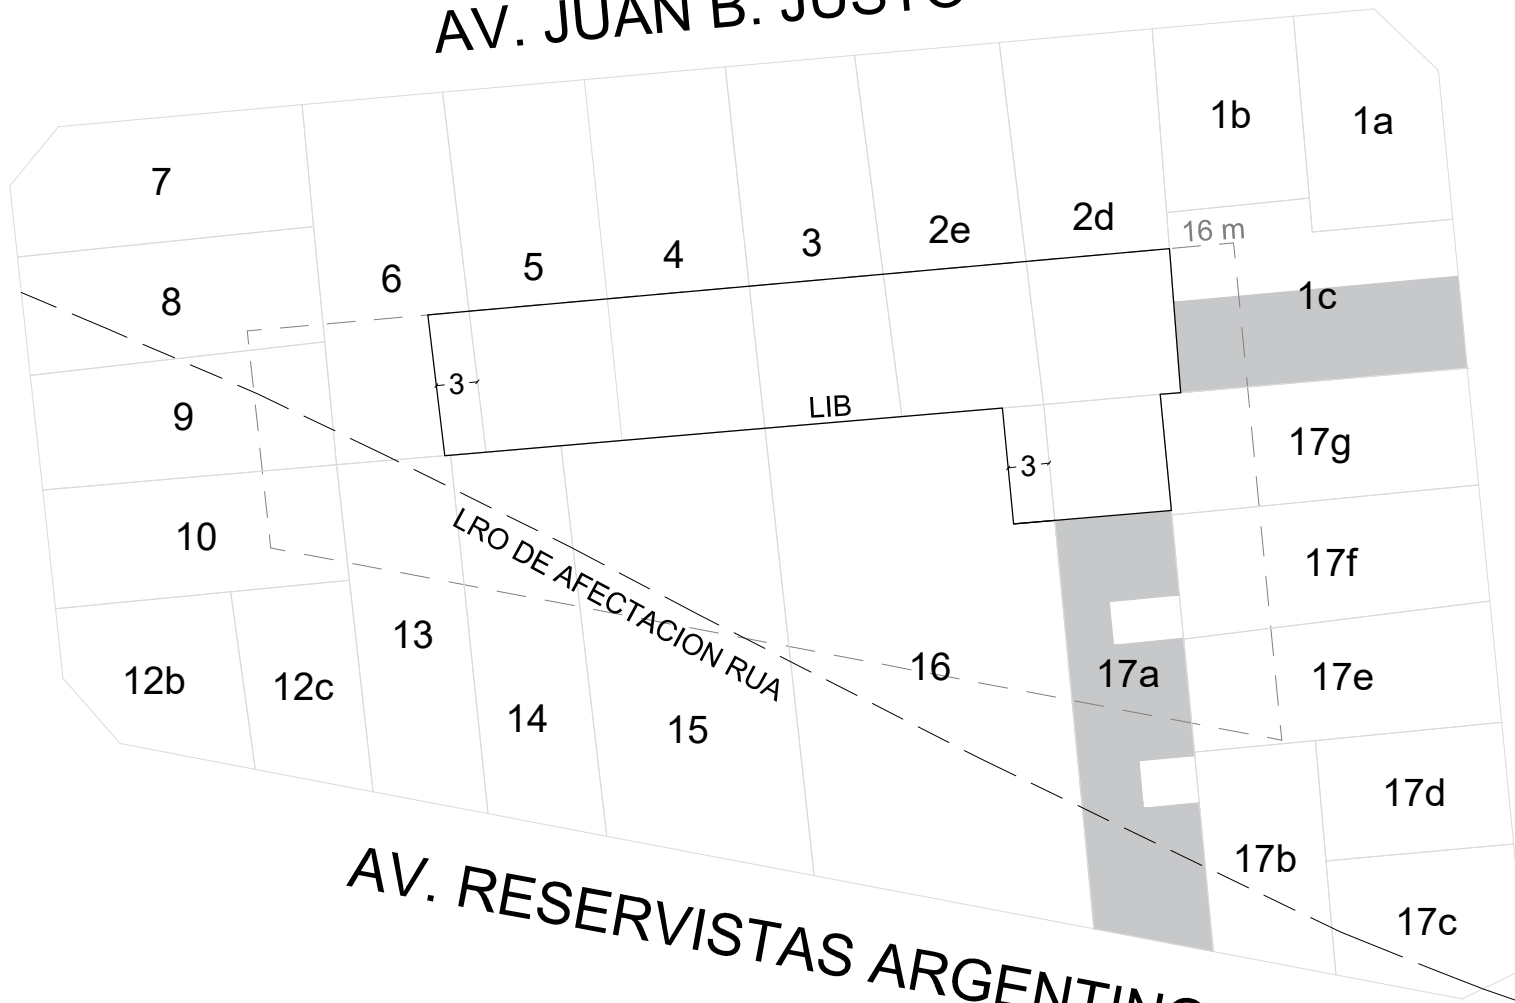

AV. RESERVISTAS ARGENTINOS

MADERO



GOBIERNO DE LA CIUDAD  
AUTONOMA DE BUENOS AIRES  
DIRECCION GENERAL DE  
INTERPRETACION URBANISTICA

FIJACIÓN LFI-LIB

<b>C</b>	<b>15</b>
<b>S</b>	<b>93</b>
<b>M</b>	<b>17</b>

ESCALA: 1:1000  
OPERADOR: Federico Ottogalli

#### REFERENCIAS

- — — Banda mínima de edificabilidad
- — — Línea de frente interno
- — — Línea interna de basamento