


GANNA

MADRID

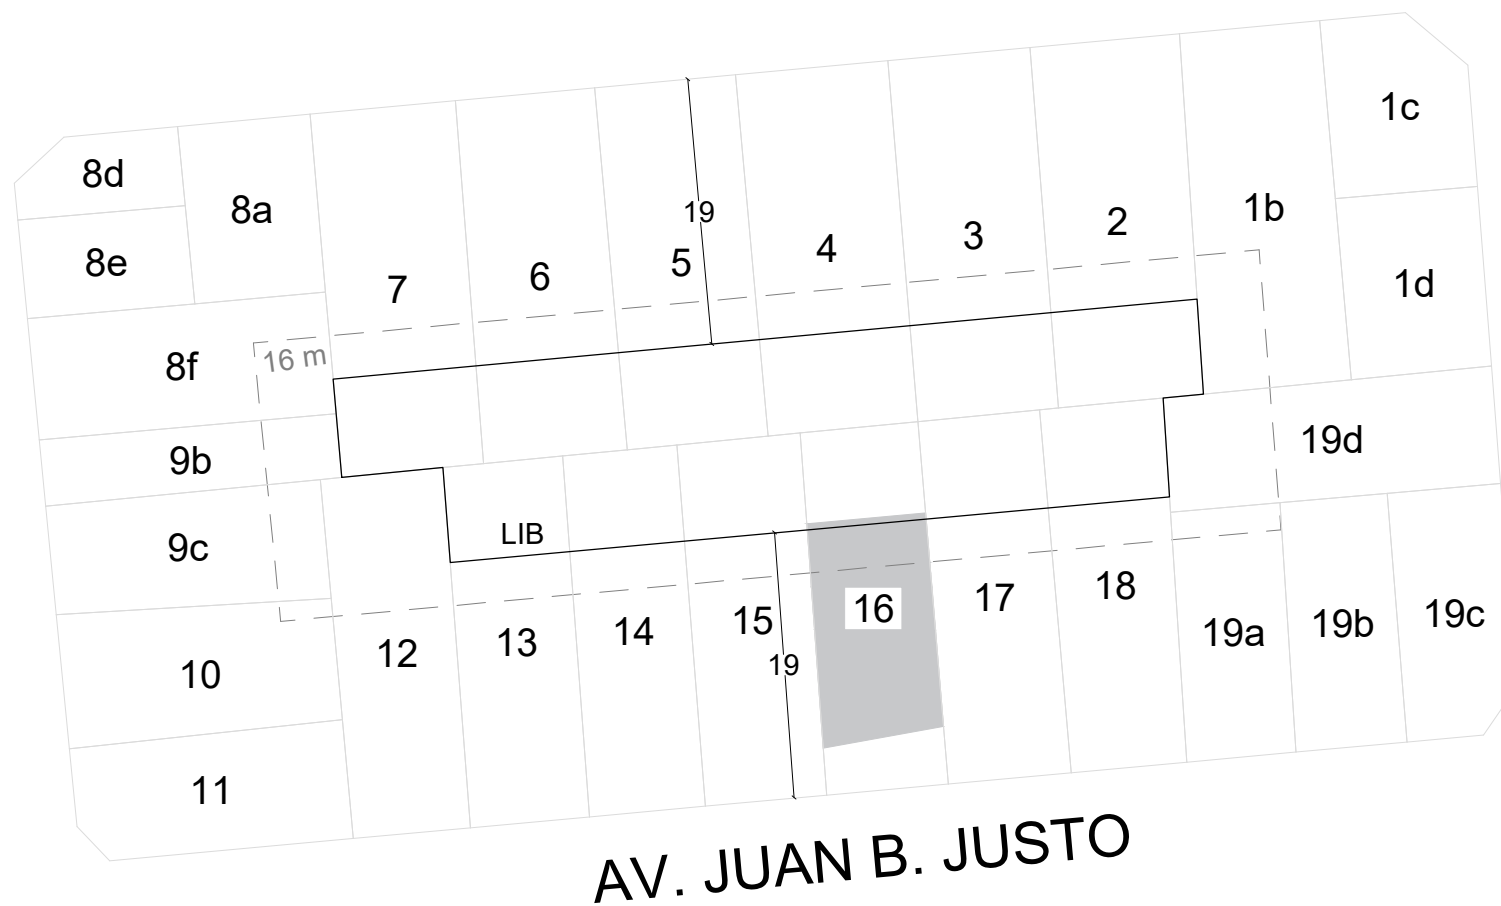

**GOBIERNO DE LA CIUDAD
AUTONOMA DE BUENOS AIRES
DIRECCION GENERAL DE
INTERPRETACION URBANISTICA**

FIJACIÓN LFI-LIB

C	15
S	93
M	18

ESCALA: 1:1000

OPERADOR: Sol Davidovsky

REFERENCIAS

— — — Banda mínima de edificabilidad
 ————— Línea de frente interno
 ————— Línea interna de basamento

 Parcelas con edificaciones consolidadas