




AV. GRAL. PAZ

TINOGASTA

MADERO

NAZARRE

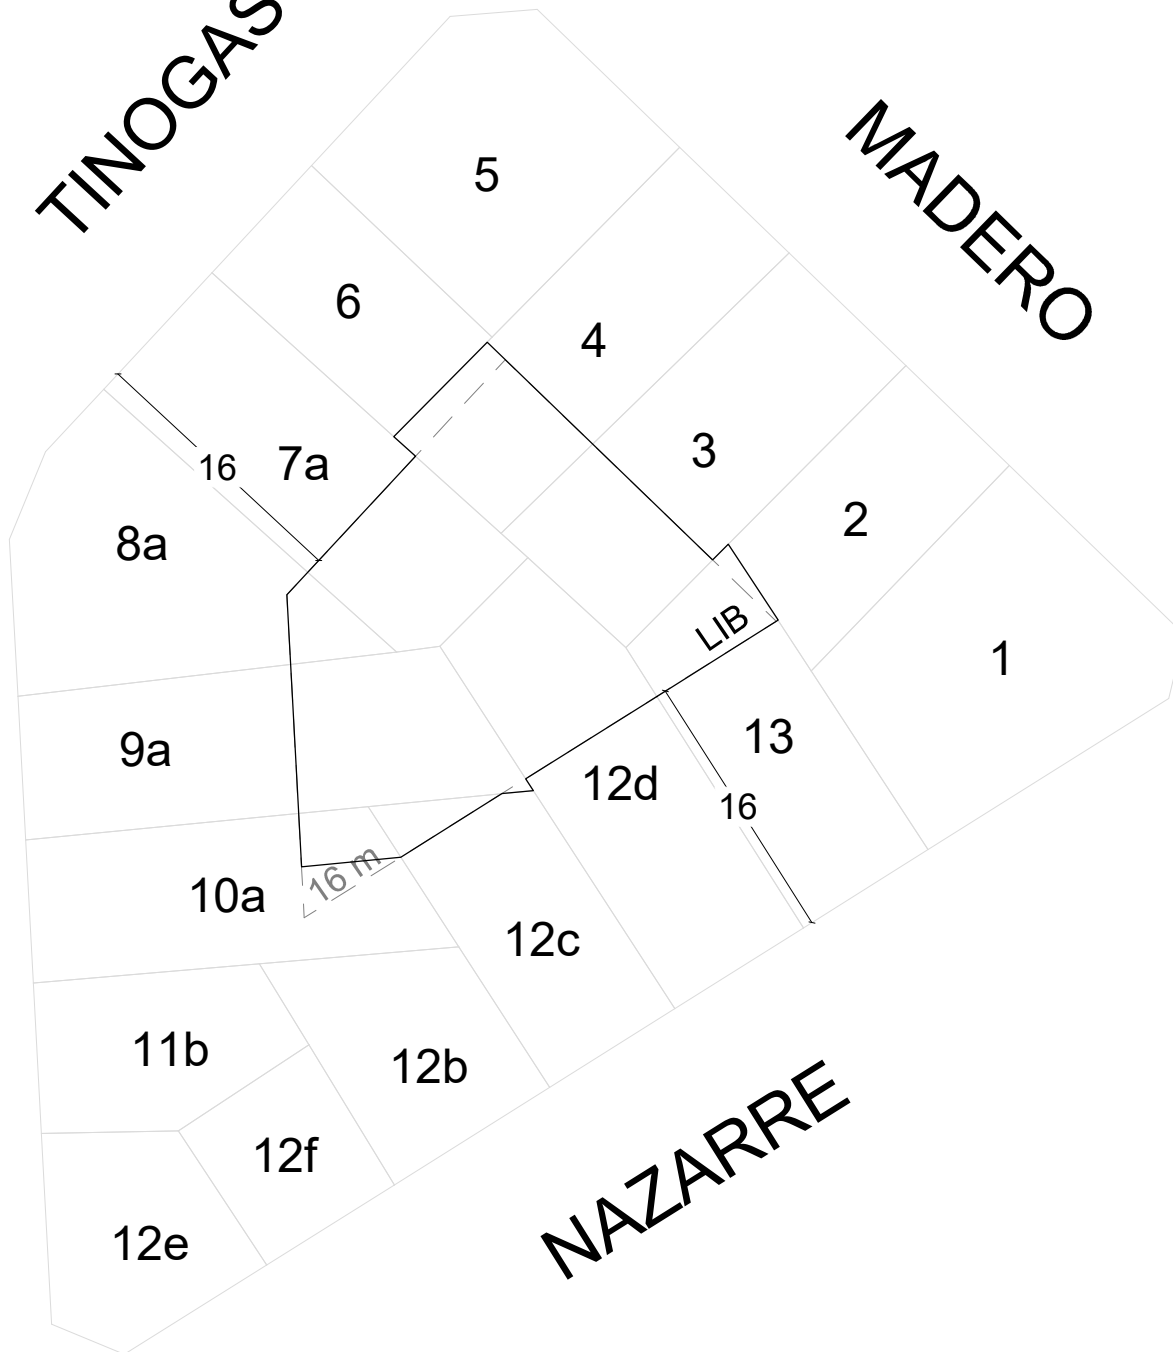

GOBIERNO DE LA CIUDAD  
AUTONOMA DE BUENOS AIRES  
DIRECCION GENERAL DE  
INTERPRETACION URBANISTICA

## FIJACIÓN LFI-LIB

**C 15**  
**S 93**  
**M 29**

ESCALA: 1:1000  
OPERADOR: Lucas Spertino

## REFERENCIAS

— — — Banda mínima de edificabilidad  
——— Línea de frente interno  
——— Línea interna de basamento