


NAZARRE

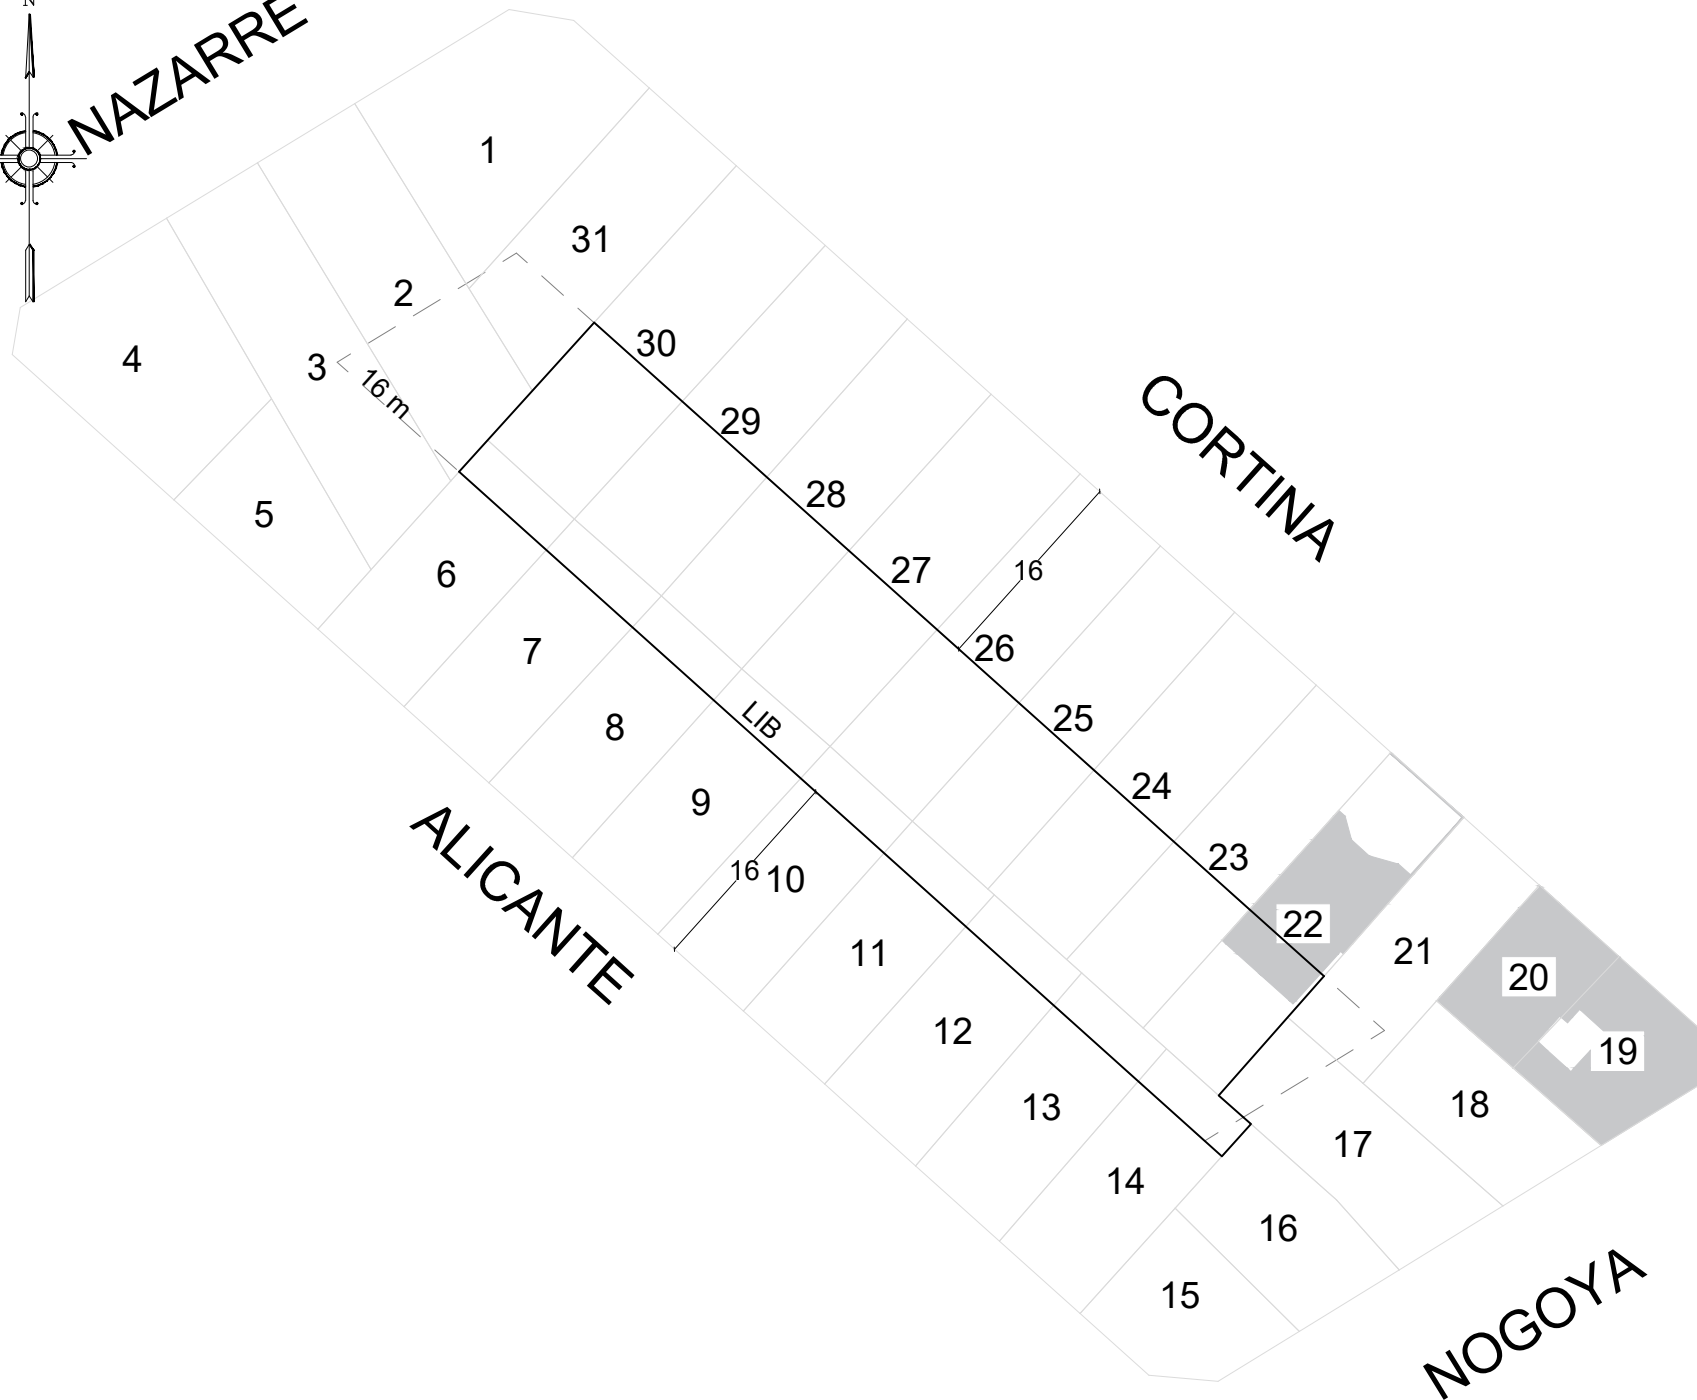

GOBIERNO DE LA CIUDAD
AUTONOMA DE BUENOS AIRES
DIRECCION GENERAL DE
INTERPRETACION URBANISTICA

FIJACIÓN LFI-LIB

C 15
S 93
M 24A

ESCALA: 1:1000

OPERADOR: Andreina Goncalvez

REFERENCIAS

- — — BANDA MÍNIMA DE EDIFICABILIDAD
- LÍNEA DE FRENTE INTERNA
- LÍNEA INTERNA DE BASAMENTO

■ Parcelas con edificaciones consolidadas