




AV. RESERVISTAS ARGENTINOS

CUZCO

BUERAS

AMADEO JACQUES

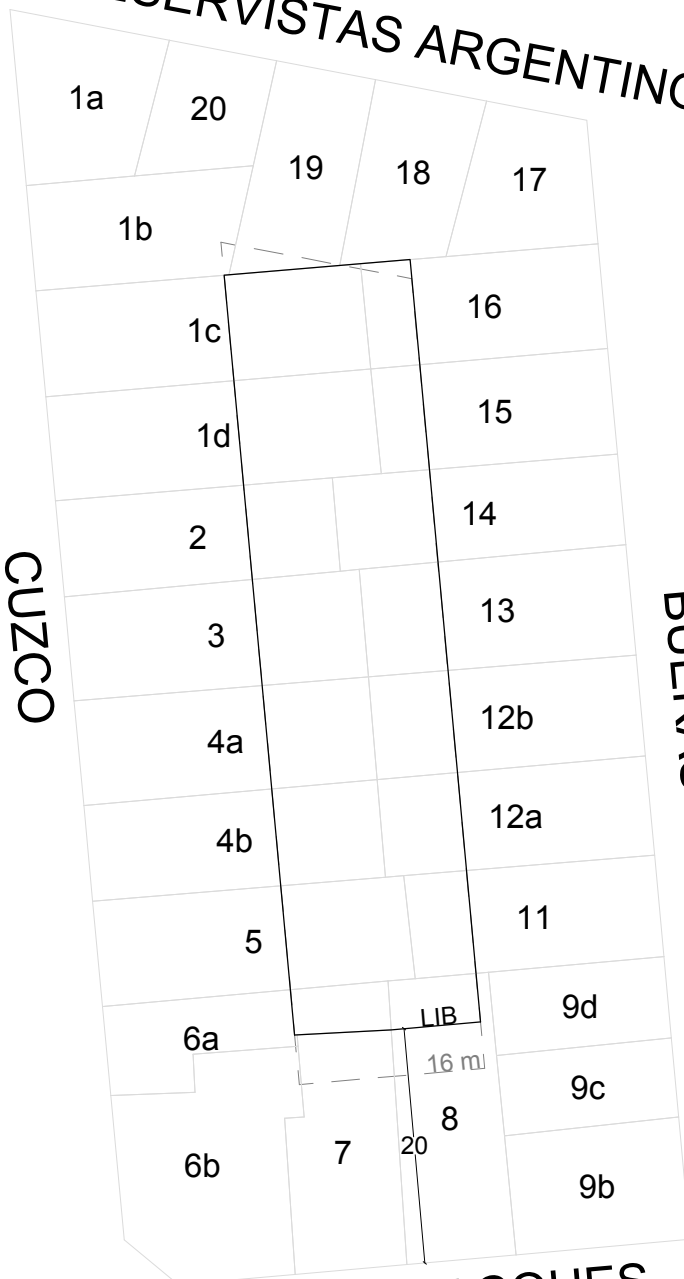

GOBIERNO DE LA CIUDAD
AUTONOMA DE BUENOS AIRES
DIRECCION GENERAL DE
INTERPRETACION URBANISTICA

FIJACIÓN LFI-LIB

C 1
S 95
M 5

ESCALA: 1:1000
OPERADOR: Federico Ottogalli

REFERENCIAS

— — — Banda mínima de edificabilidad
——— Línea de frente interno
——— Línea interna de basamento