




AV. RESERVISTAS ARGENTINOS

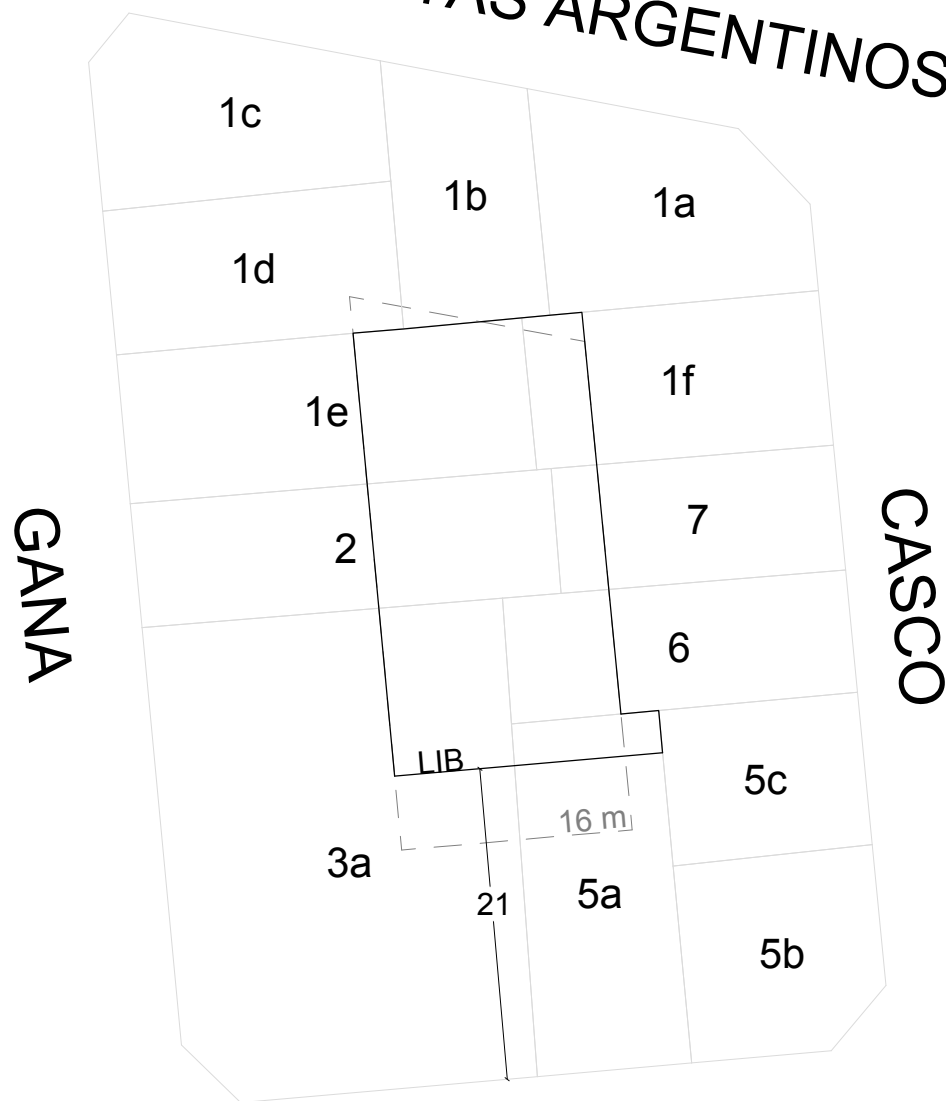

GANNA

CASCO

AV. AMADEO JACQUES



GOBIERNO DE LA CIUDAD
AUTONOMA DE BUENOS AIRES
DIRECCION GENERAL DE
INTERPRETACION URBANISTICA

FIJACIÓN LFI-LIB

C	1
S	95
M	12

ESCALA: 1:1000

OPERADOR: Federico Ottogalli

REFERENCIAS

— — — Banda mínima de edificabilidad
——— Línea de frente interno
——— Línea interna de basamento