


PRELADO D. BUENAVENTURA
RISO PATRON

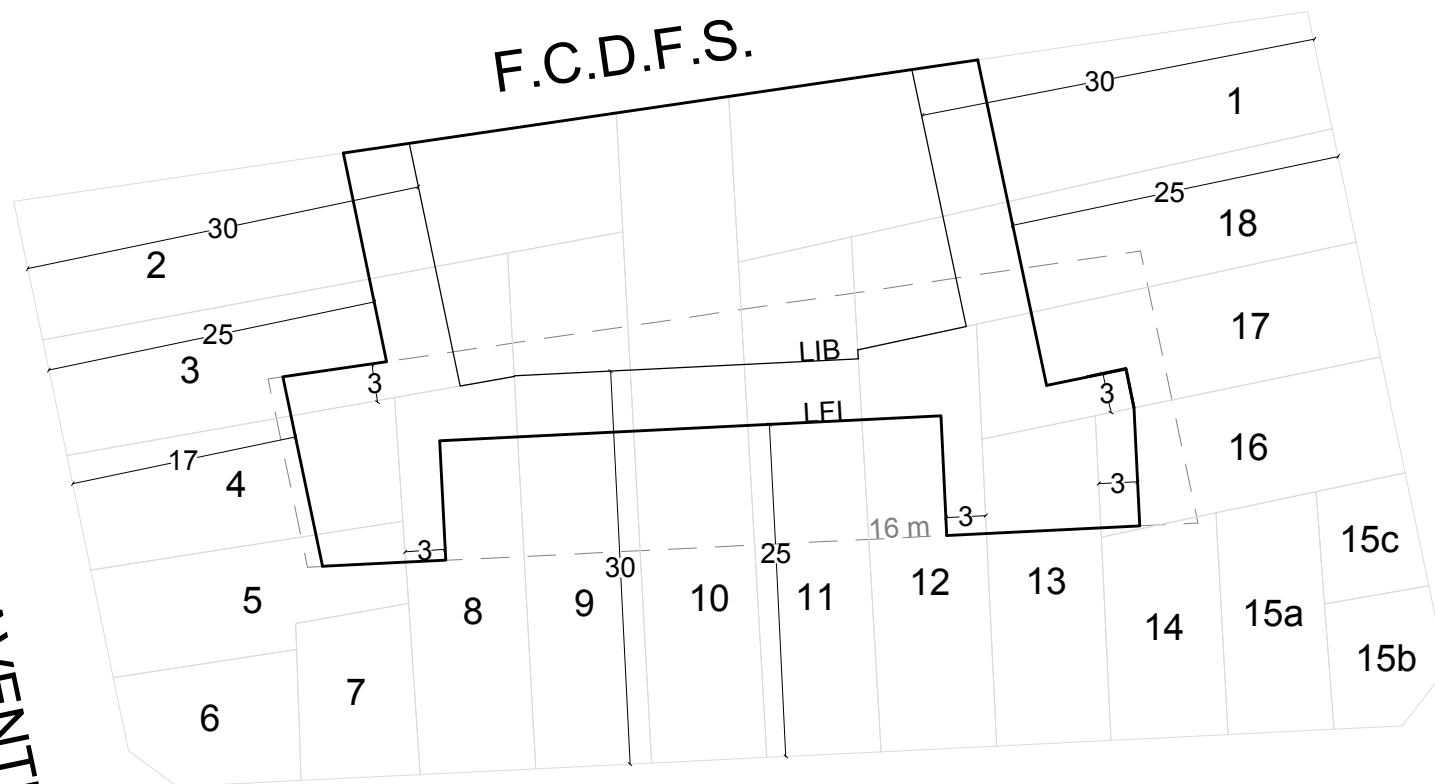

YERBAL



GOBIERNO DE LA CIUDAD
AUTONOMA DE BUENOS AIRES
DIRECCION GENERAL DE
INTERPRETACION URBANISTICA

FIJACIÓN LFI-LIB

| | |
|----------|-----------|
| C | 1 |
| S | 95 |
| M | 31 |

ESCALA: 1:1000

OPERADOR: Lucas Spertino

REFERENCIAS

- — — Banda mínima de edificabilidad
- — — Línea de frente interno
- — — Línea interna de basamento