


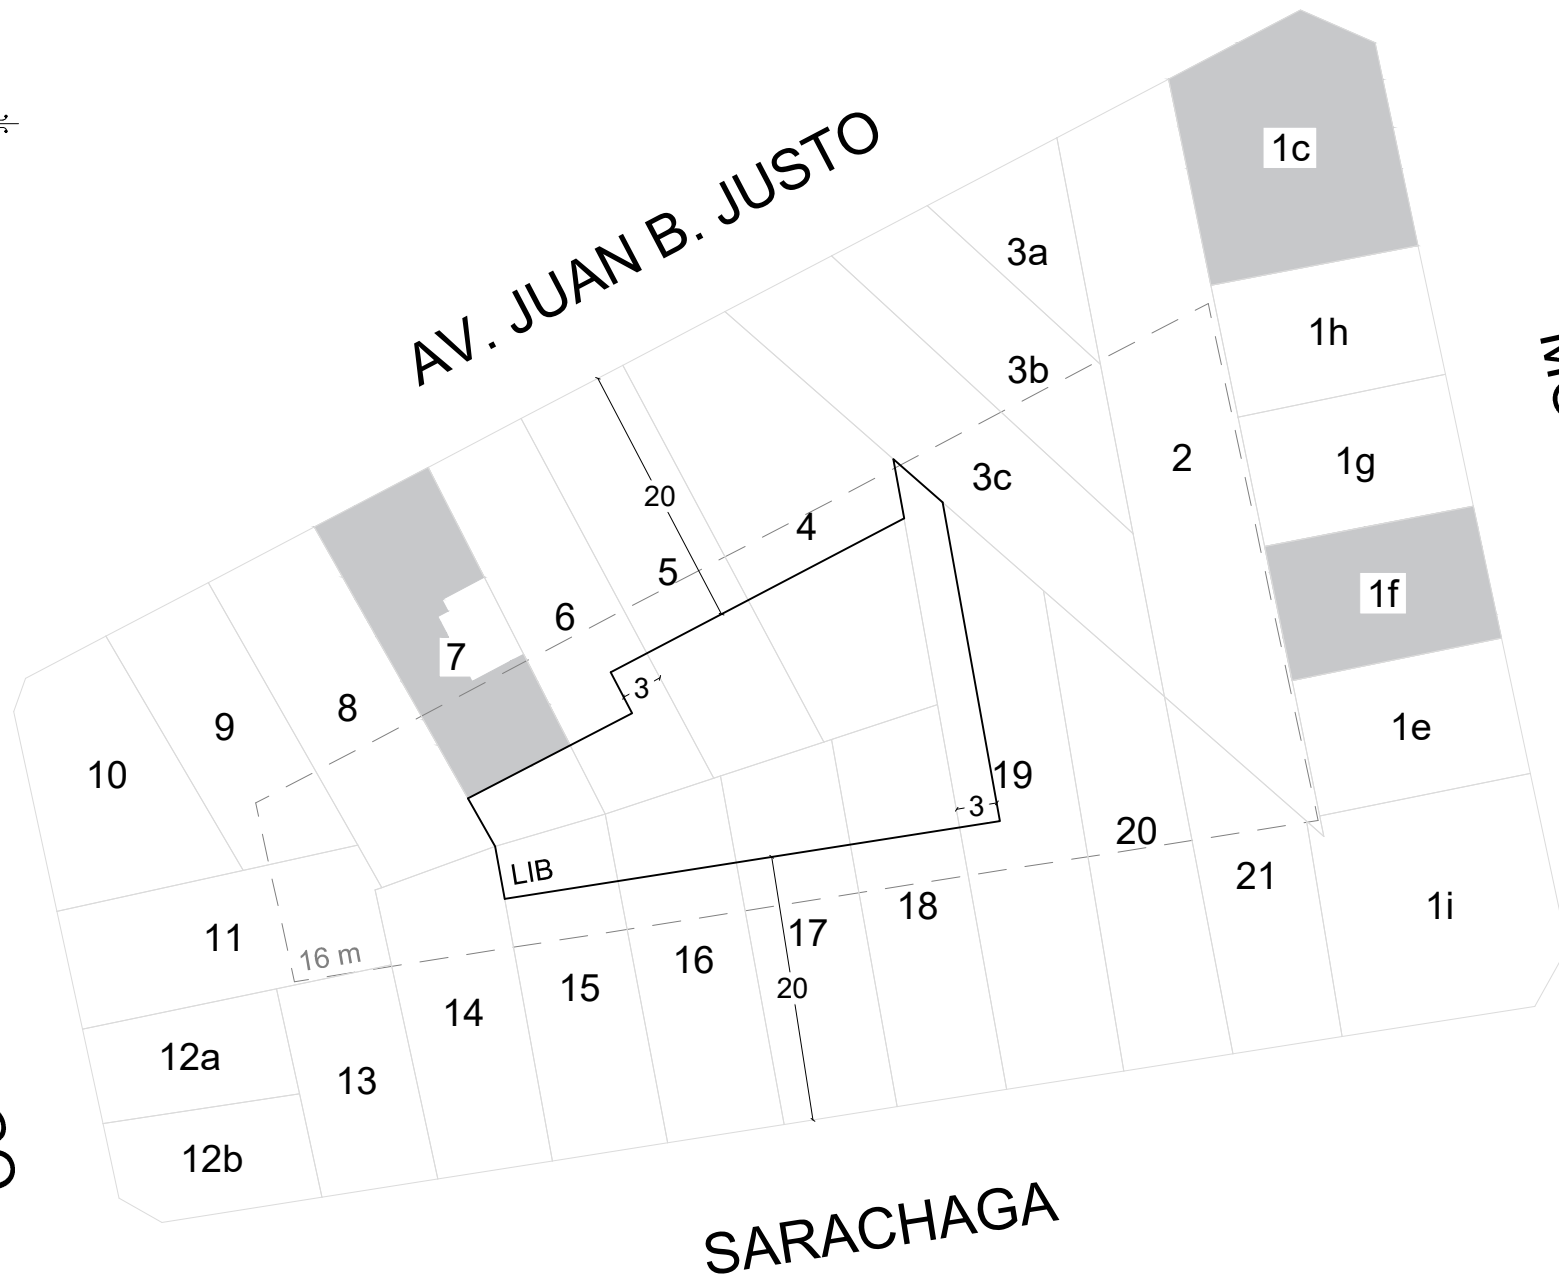

VICTOR HUGO

AV. JUAN B. JUSTO



GOBIERNO DE LA CIUDAD
AUTONOMA DE BUENOS AIRES
DIRECCION GENERAL DE
INTERPRETACION URBANISTICA

FIJACIÓN LFI-LIB

C 1
S 95
M 55B

ESCALA: 1:1000
OPERADOR: Carolina Prado

REFERENCIAS

— — — Banda mínima de edificabilidad
— Linea de frente interno
— Linea interna de basamento

■ Parcelas con edificaciones consolidadas