


4

EXP-86601-H.C.D.61-ORDENANZA 17971/61-DECRETO 17531/61
DENOMINASE "MARCELO T. DE ALVEAR" AL TRAMO DE LA CALLE
CHARCAS COMPENDIDO DESDE SU NACIMIENTO HASTA LA
AV. PUEVRREDON.


13-11-61.

ORD. 18862/63 RESTITUYESE EL NOMBRE DE MARCELO T. DE ALVEAR
A LA CALLE CHARCAS

Ord. 45.969 3-VIII-95
Denominase "Crucero General Belgrano"
al tramo de la actual calle Maipú de nu-
meración impar desde la intersección con
Arenales hasta la Avenida del Libertador
B.M. 20.107.

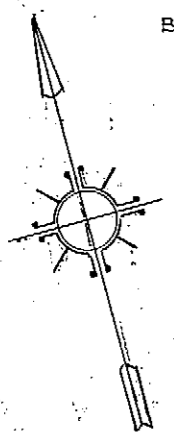

Ord. 34.858 28-III-1979
Imponese el nombre de Paseo de
los Granaderos al camino central
de la Plaza San Martín que une
la calle Florida con la Av. Maipú.-
B.M. 15.998.

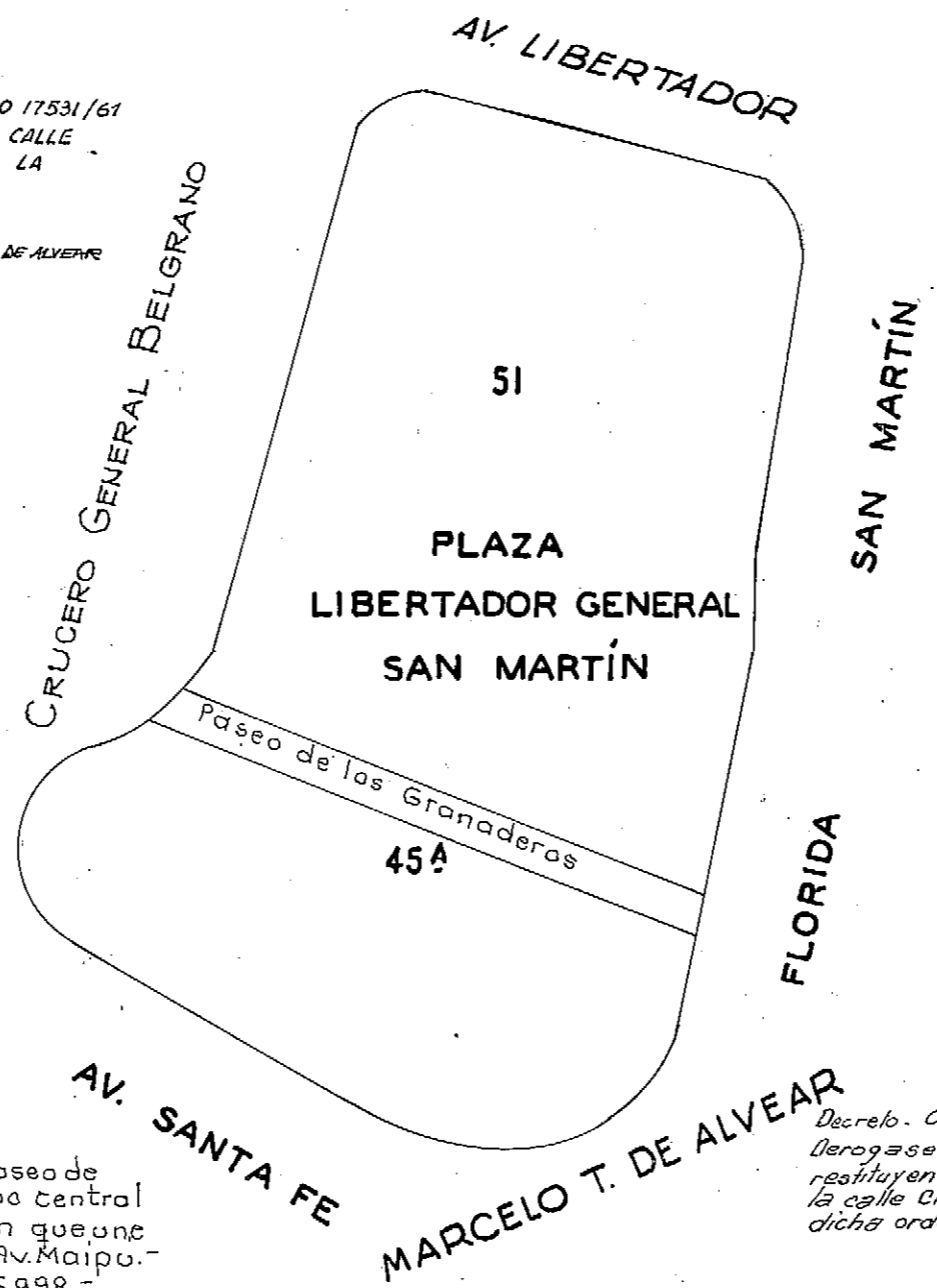

Decreto. Ordenanza: 2450/63.
Derogase la ordenanza 17.971/61
restituyendose la nomenclatura de
la calle Charcas modificada por
dicha ordenanza.

DIRECCIÓN GENERAL
DEL
CATASTRO

NOMENCLATURA
PARCELARIA

C.20 S.3 M.45^A

RELEVAMIENTO
OPERADOR
CONTRALOR
Vº Bº

CONSERVACIÓN

ESCALA 1:2500