

MUNICIPALIDAD DE LA CIUDAD DE BUENOS AIRES

DIRECCION DE CATASTRO

ESCALA 1:1000



NOMENCLATURA
PARCELARIA

C. 20



S. 3.

M. 47.

FECHA SEPTIEMBRE 1977.....

Vº Bº *[Signature]*

CONSERVACION

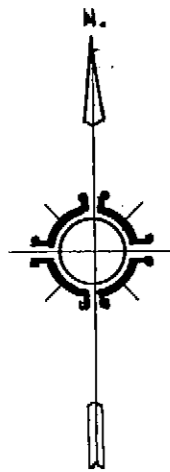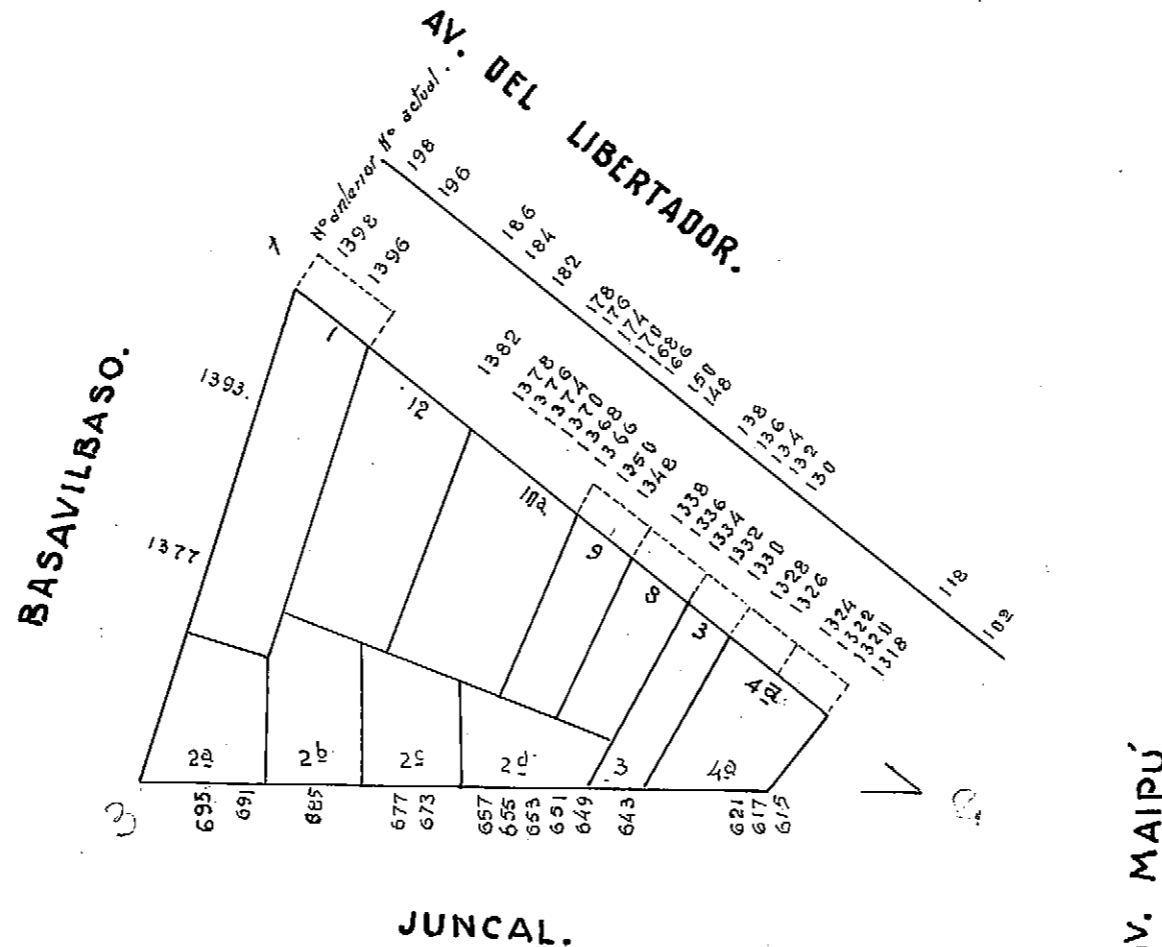

EXP. 157001/65-ORD. 20798/65-DECR. 16825/65.
MODIFICAR LA ACTUAL DENOMINACION DE LA AV. DEL
LIBERTADOR GEN. SAN MARTIN, POR LA AV. DEL LIBER-
TADOR.

DECR. 20599/62- LA AV. LIBERTADOR GEN. SAN MARTIN.
SE DENOMINARA, EN EL MUNICIPIO, AV. DEL LIBERTADOR.
4-1-62.

Ord. 18862/63. Restituyase el nombre de Av.
Libertador- Gen. SAN MARTIN a la Av. Del Libertador.

Nota 733-D.G.A y U-56 Rectificacion. linea Av.
Libertador- General San Martin s/p/0110711-C-56

DECRETO 5395/56. FORMACION DE
PORTICO Y RECTIFICACION LINEA AV. MAIPU
19-5-59. B.R.

30-XI-58 B.R.

DIB. DURAN S.E.

HOJA CART. 42.51.

PARC. 11