
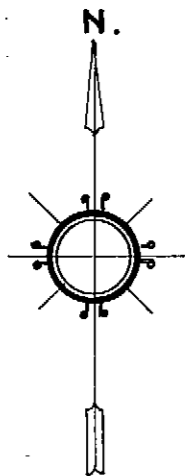



# MUNICIPALIDAD DE LA CIUDAD DE BUENOS AIRES

DIRECCION DE CATASTRO

ESCALA 1:1000

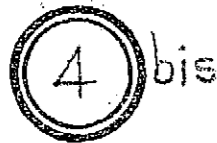

HOJA CART. 41.

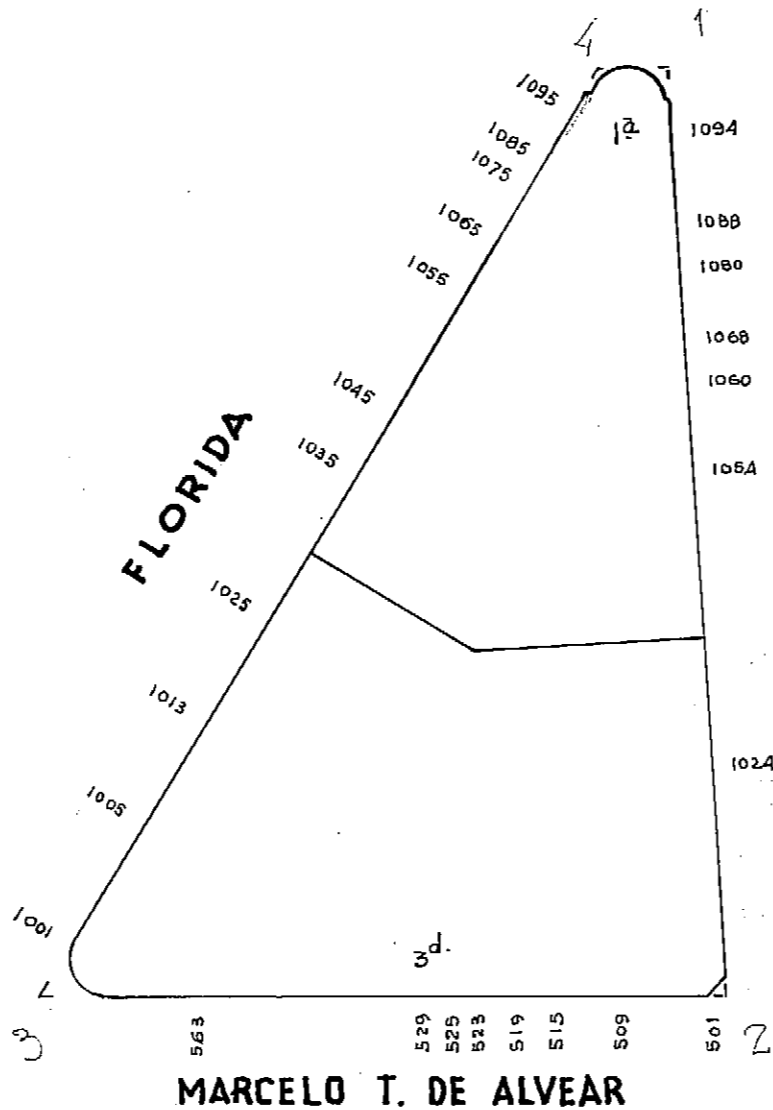

Exp: 86601 H.C.D. 61. Ordenanza 1797/61.  
Decreto: 17531/61. DENOMINASE "MARCELO T.  
DE ALVEAR" AL TRAMO DE LA CALLE "CHARCAS"  
DEBIDA SU MODIFICACION HECHA LA AV. PUERTO RICO  
13.11.61.

Decreto. Ordenanza 2450-63 derogare Ley de  
terras 1797/61 partido y donde se la nombra  
por la calle Charcas modificada por dicha  
ordenanza. 27/2/63.

Ordenanza 18862/63 Reintegrar al nombre de  
MARCELO T. DE ALVEAR a la calle CHARCAS.

NOMENCLATURA  
PARCELARIA

C. 20. S. 3.  
M. 50.

FECHA MARZO 1978

V° B° *[Signature]*

CONSERVACION

Blank area for recording conservation status, with horizontal lines for text entry.

Dib: Durán. G.E.