

MUNICIPALIDAD DE LA CIUDAD DE BUENOS AIRES


DIRECCION DE CATASTRO

ESCALA 1:1000


PARC. 16



TRES SARGENTOS

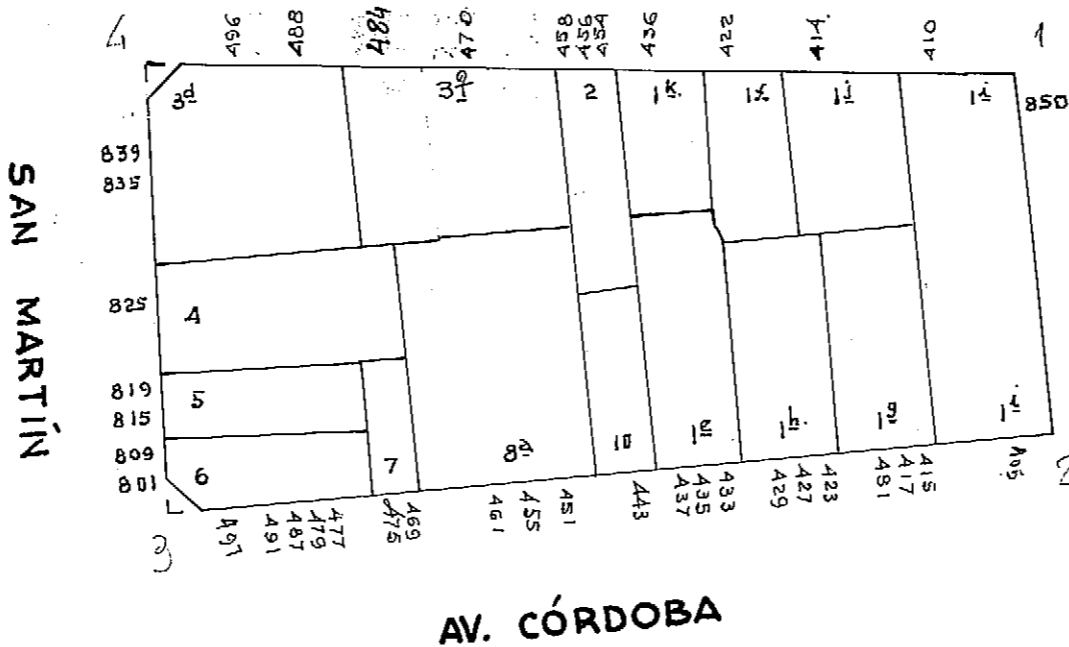

RECONQUISTA.

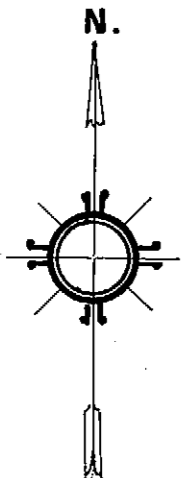

NOMENCLATURA
PARCELARIA

C.20. S. 3.
M.52.

FECHA ENERO 1978

V° B° *[Signature]*

CONSERVACION

8) Carp. 4045-D.F.O.T.-79
Unificación de las parc. 3ª y 3b
en parc. 3ª. Plano M-92-79.
J.C.A. 16-12-1979 *[Signature]*

9) Carp. 22753-D.F.O.C. 1979.
Unificación de las parc. 3ª y 3b en
3ª según el Plano M.765-1979.
[Signature]

10) Carp. 2374-DETO-10/98
Mensura Particular
de la parcela 4
Plano M-293-98
V. 07. SE. *[Signature]*