

MUNICIPALIDAD DE LA CIUDAD DE BUENOS AIRES

DIRECCION DE CATASTRO


ESCALA 1:1000



MARCELO T. DE ALVEAR

ESMERALDA

MAIPÚ

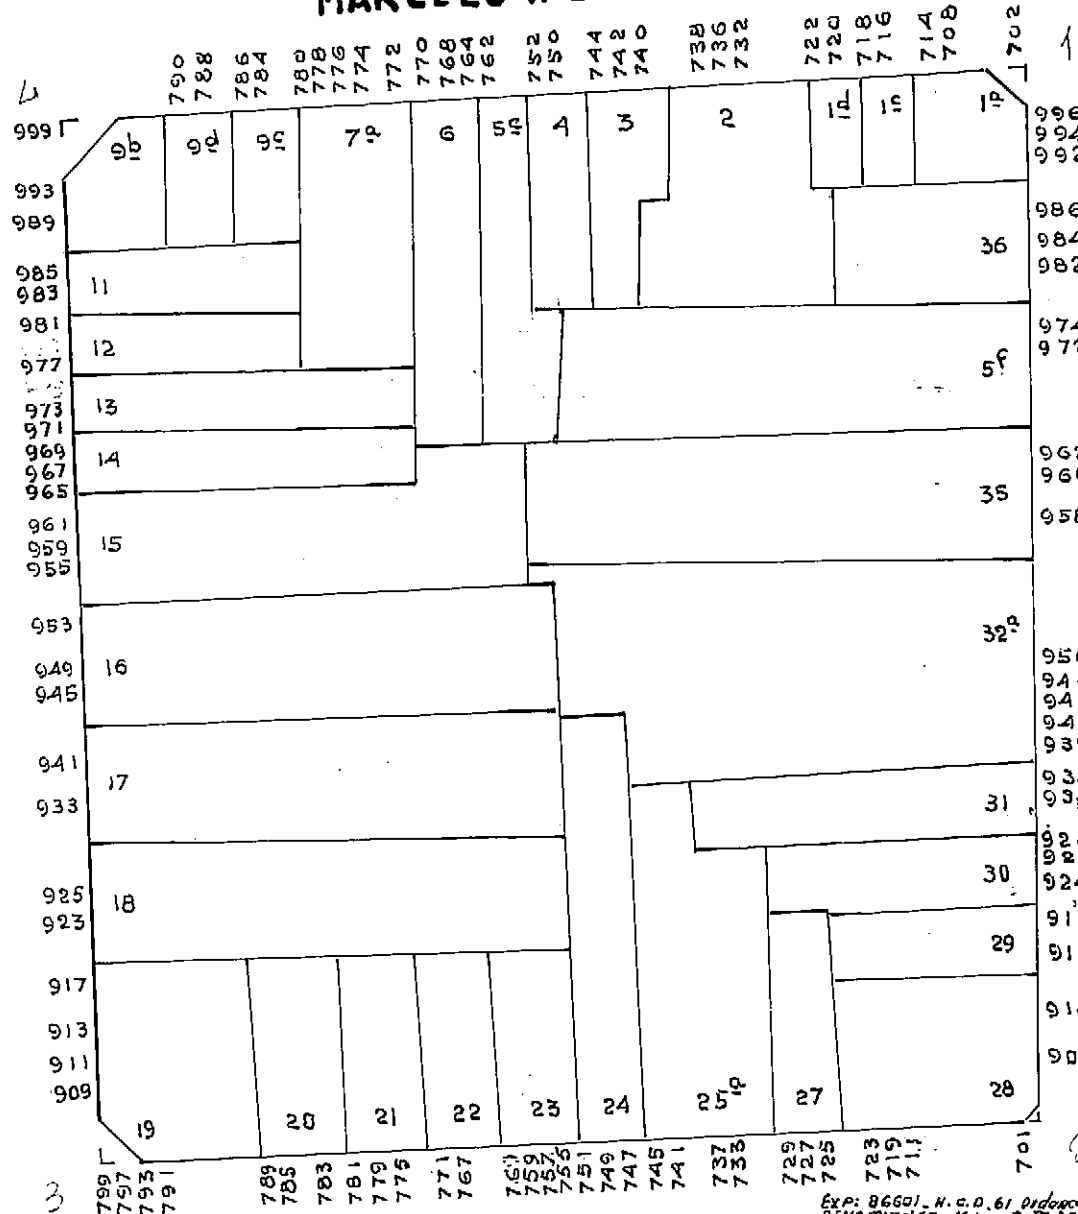

PARAGUAY

Exp: 86601 - N.º 61 Ordenanza 17971/61 - Decreto 17531/61 -
 denominarse Marcelo T. de Alvear al Tramo de la calle
 Charcas comprendido desde su nacimiento hasta la Av.
 Paraguayana. 2-11-61

Decreto Ordenanza 2450/63 derogando la ordenanza
 17971/61 reafirmándose la nomenclatura de la calle
 Charcas modificada por dicha ordenanza. 27/2/63

Ord. 18862/63. Reafirmarse el nombre de Marcelo T. de
 Alvear a la calle Charcas.

NOMENCLATURA
 PARCELARIA

C.20. S.3.
 M.35.

FECHA FERRAS 1978

Vº Bº *Blasi*

CONSERVACION

13) Carp. 1137 - D.G.F.O.y.C. 3/05
 Redistribución de las
 parc. 5º y 5º, en parc.
 5e y 5f
 Plano M-21-2005
 S.G. IX-2005

14) Carp. 1598 - D.G.F.O.y.C. 3/07
 MENS. PART. DE LA PARR. 35
 PLANO M-154-2007
 M.L. III-09 (ZONA ELECTRODUCTO)