

MUNICIPALIDAD DE LA CIUDAD DE BUENOS AIRES

DIRECCION DE CATASTRO


ESCALA 1:1000

MARCELO T. DE ALVEAR.


PARG. 30



SAN MARTIN

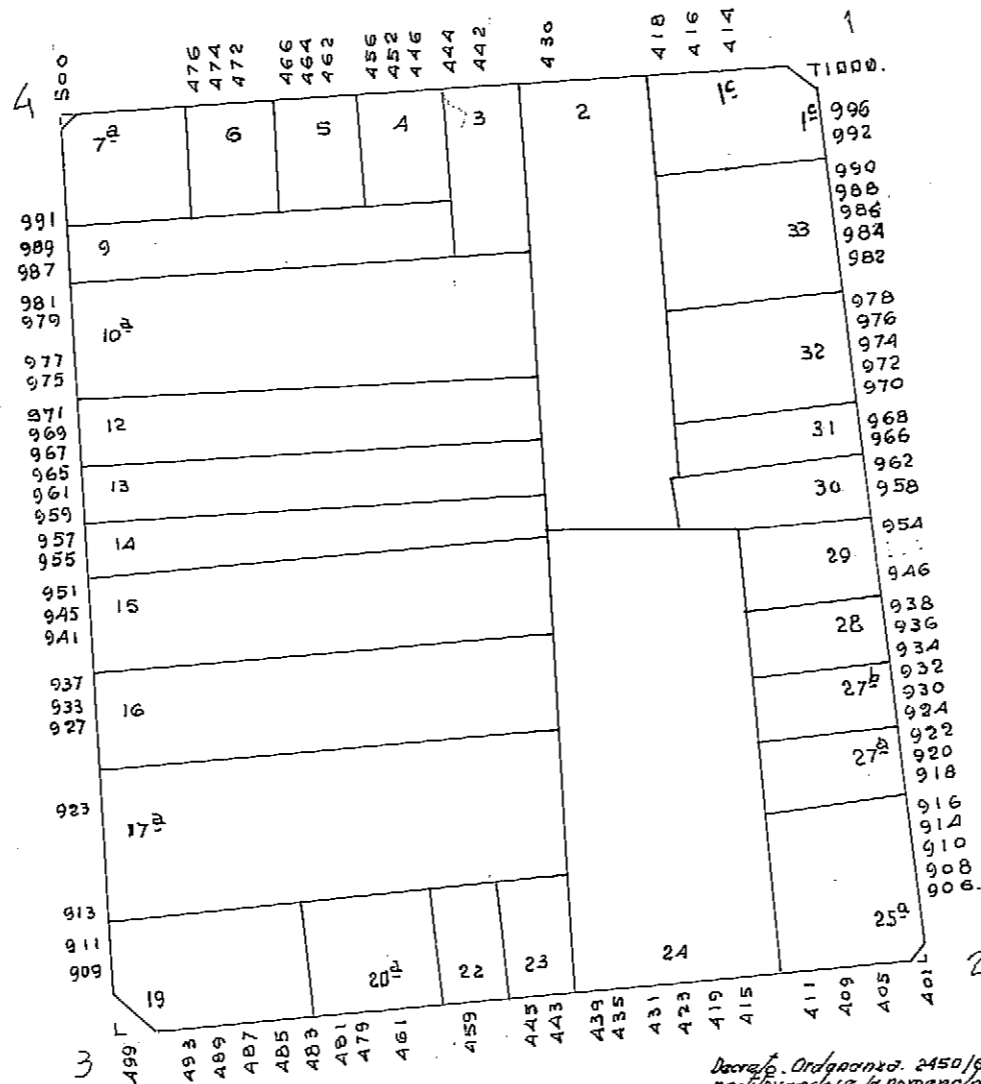

RECONQUISTA

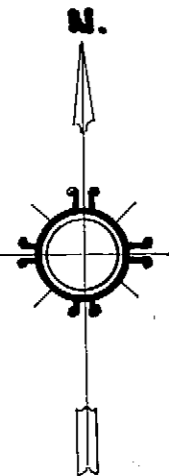

HOJA CART. 41..

PARAGUAY.

Decreto Ordenanza 2450/63 Deroga la ordenanza 1797/61 restituyendo la nomenclatura de la calle Chacaritas a cada una de las ordenanzas. 27. 2. 63.

Exp. 86601 H.C.D. 61 ORDENANZA 1797/61 DECRETO 17531/61 DENOMINASE "MARCELO T. DE ALVEAR" AL TRAMO DE LA CALLE CHACARITAS COMPRENDIDO DESDE SU NACIMIENTO HASTA LA AV. PUEYRRÉDON 14-11-61

Ord. 18862/63. Restituyese el nombre de Marcelo T de Alvear a la calle Chacaritas.

Dib: Durán J.E.

NOMENCLATURA PARCELARIA

C.20. S. 3. M.54.

FECHA FEBRERO 1978

Vº Bº *[Signature]*

CONSERVACION

11) Carp. 2744 - D.G.F.O.Y.C./A.S. Mensura Particular de la par. 12. Plano M-435-2005 S.G. XII-06 (Electroducto) *[Signature]*

12) Carp. 2756 - D.G.F.O.Y.C. 2006. Unificación de las parcelas 12 y 15 en parcela 12. Plano M.453-2006 X-2007. S.C. *[Signature]*