


TENIENTE GENERAL JUAN DOMINGO PERON

AV. PRESIDENTE ROQUE SAENZ PEÑA

ESMERALDA

MAIPU

BARTOLOME MITRE

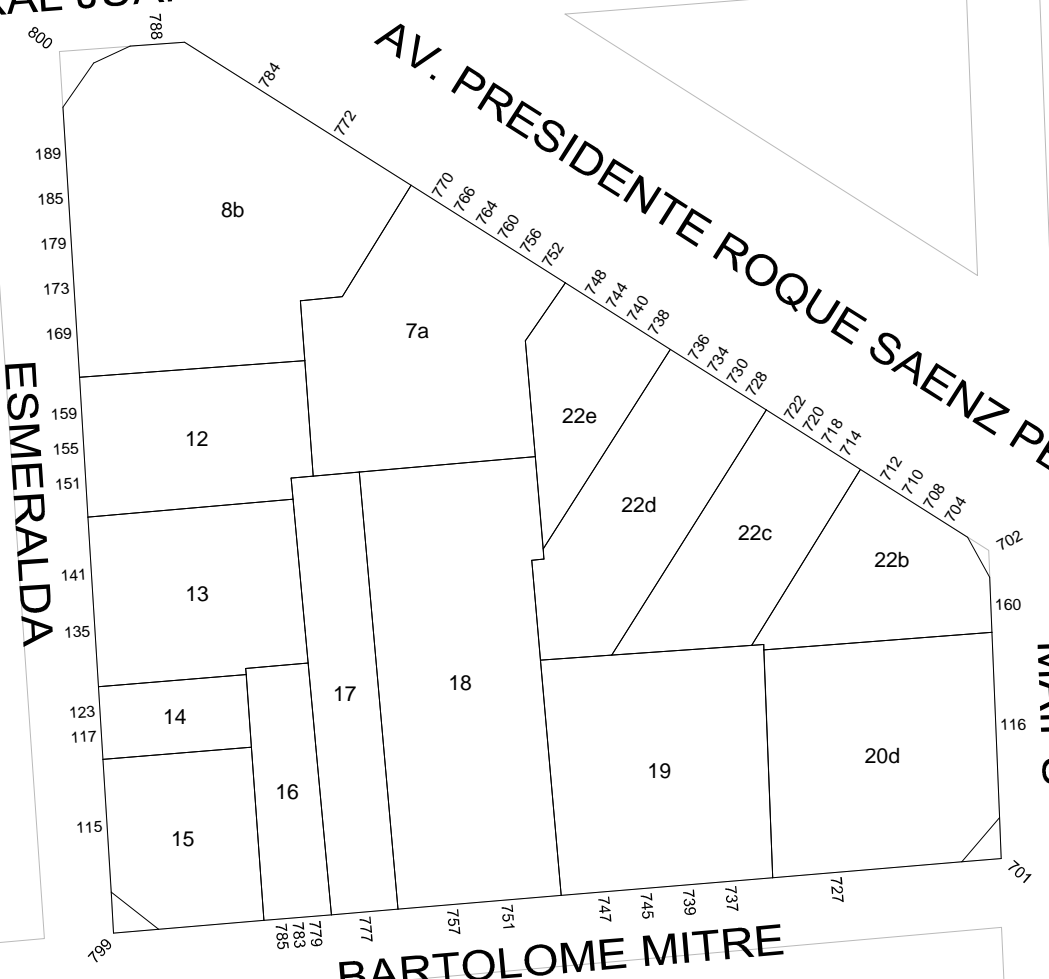

GOBIERNO DE LA CIUDAD
AUTONOMA DE BUENOS AIRES
DIRECCION GENERAL DE REGISTRO DE
OBRAS Y CATASTRO

PLANO INDICE

C 14
S 1
M 10A

ESCALA: 1:1000

HOJA N: 1 / 2

FECHA DE EMISION
18/05/2020

VERSION: 1



**GOBIERNO DE LA CIUDAD
AUTONOMA DE BUENOS AIRES
DIRECCION GENERAL DE REGISTROS DE
OBRAS Y CATASTRO**

FORMULARIO PLANO INDICE: ANEXO NORMATIVA

Descripción: El Formulario contiene todas las normativas que se han dictado para la presente manzana.

C 14

S 1

M 10A

HOJA 2 de 2

NORMATIVA	NÚMERO	BOLETÍN	FECHA	DESCRIPCION	ACLARACIONES	ESTADO
Decreto	162	17462	1985	Denomínase TENIENTE GENERAL JUAN DOMINGO PERÓN a la actual calle CANGALLO.	Expediente 00837-HCD-1985 Ordenanza 40479-1984.	Vigente.

Nota: El Formulario contiene todas las normativas que se han dictado para la presente manzana. El casillero NORMATIVA si se trata de una Ordenanza, Decreto, Nota, etc. El casillero NÚMERO indica el numero de normativa correspondiente si existiera. El casillero BOLETIN indica el numero de boletín en el que se publicó si fuese publicada. El casillero FECHA indica el año en que se publicó o dictó. El casillero DESCRIPCION reproduce el texto principal de la Normativa dictada. El casillero ACLARACIONES contiene más información y observaciones.