

MUNICIPALIDAD DE LA CIUDAD DE BUENOS AIRES

DIRECCION DE CATASTRO


ESCALA 1:1000



CHILE.

TACUARI.

PIEDRAS.

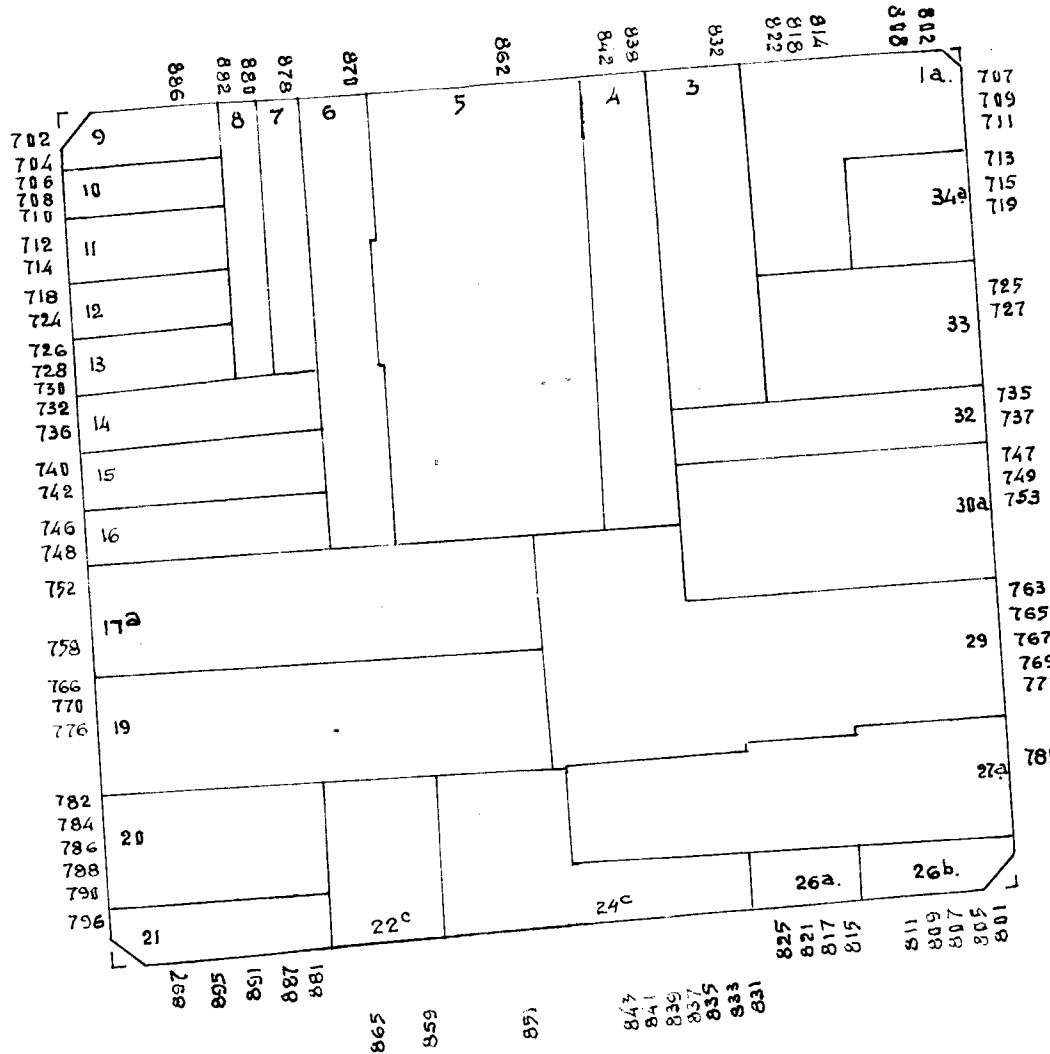

AV. INDEPENDENCIA.

Prioridad según Dec. 23475/68 EXP. 76029/64.  
 Ur. danonca. 901105/1904 Hec. cion.  
 por ensanche Av. Independencia.  
 6.5.59 B.R.

Incorp. al Distrito U.F. Ord. 24.688 B.M. 13678

Ord. 25.669-20-V-71.  
 Desaféctase de Distrito U.F.  
 B.M. 14.057

DIB. DURÁN J. E.

NOMENCLATURA  
 PARCELARIA

C. 13. S. 2.  
 M. 1.

FECHA SETIEMBRE 12 DE 1977.

Vº Bº

CONSERVACION

10) NOTA 3215-DFOT-79.- Por ensanche de la Av. Independencia se fraccionase de oficio las parc. 22<sup>a</sup> y 24 en 22<sup>b</sup> y 22<sup>c</sup>; 24<sup>a</sup> y 24<sup>b</sup> dandose de baja las parc. 22<sup>b</sup> y 24<sup>a</sup> por incorporación a vía pública.

11) - Corp. 27074-DGF04C/92  
 Unificación de las parc.  
 24<sup>b</sup> y 25, en parc. 24<sup>c</sup>.  
 Plano M-189-92  
 S.G. XI-92

12) - Corp. 7302-DGF04C/94  
 Unificación de las parc. 17 y 18  
 en parc. 17<sup>a</sup>.  
 Plano M-185-94  
 S.G. VII-94.

H.C. 57