


MUNICIPALIDAD DE LA CIUDAD DE BUENOS AIRES.-

DIRECCION DE CATASTRO

ESCALA 1:1000

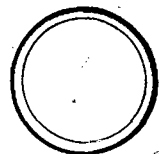



CERRITO

POSADAS

AV. 9 DE JULIO

CARLOS PELLEGRINI

ARROYO

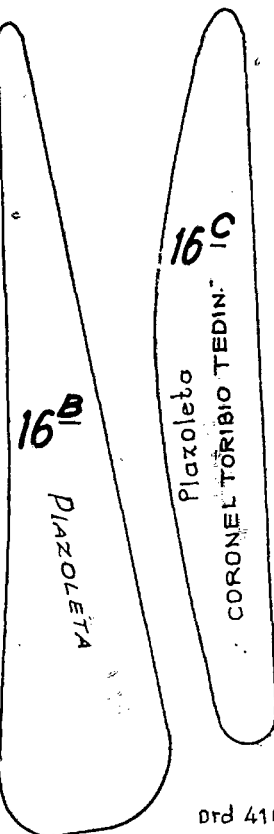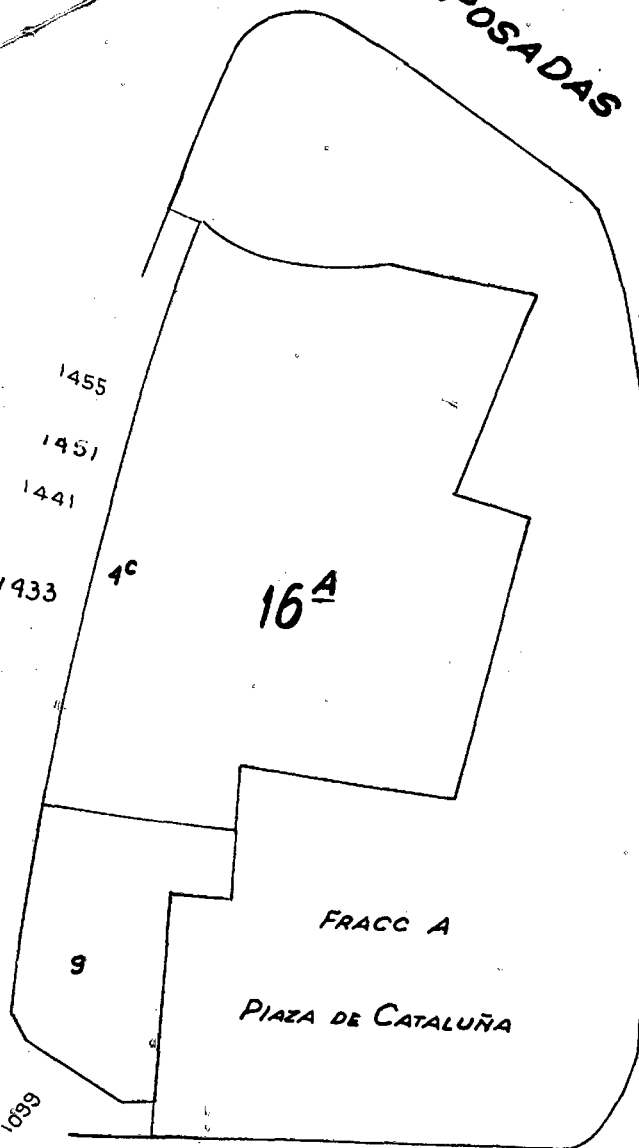

Ord. 40304.- Denominase Plaza de Cataluña al predio delimitado por la Av. 9 de Julio y las calles Cerrito, Arroyo y Posadas.-

Ord 41649- 20-XI-86.
Decr. 1178 4-III-87.-
Sustituyese el art. 1º del Decr 10.215-53 (B.M. 9731) por el siguiente:
Denominase Coronel Toribio Tedin a la plazoleta ubicada entre Carlos Pellegrini, Av. 9 de Julio y arroyo.
B.M. 17.992

NOMENCLATURA
PARCELARIA

C.20

S 3

M.16^{A.B}
C

FECHA: OCTUBRE de 1985.-

Vº Bº

CONSERVACION

1) Exp. 21162-85.- Por apertura Av. 9 de Julio fraccionase la manz. 16 en manzanas 16^A, 16^B y 16^C.
Se dan de baja las parcelas 10, 3, 4b5, 6, 10, 11, 12, 13, 14, 15, 15b, 16b, 16c, 17a y 18; manteniendo las parcelas 4c y 9 su nomenclatura, conformando junto con la fracción A surgente la manz. 16^A.
J.J.M.- X-85.-