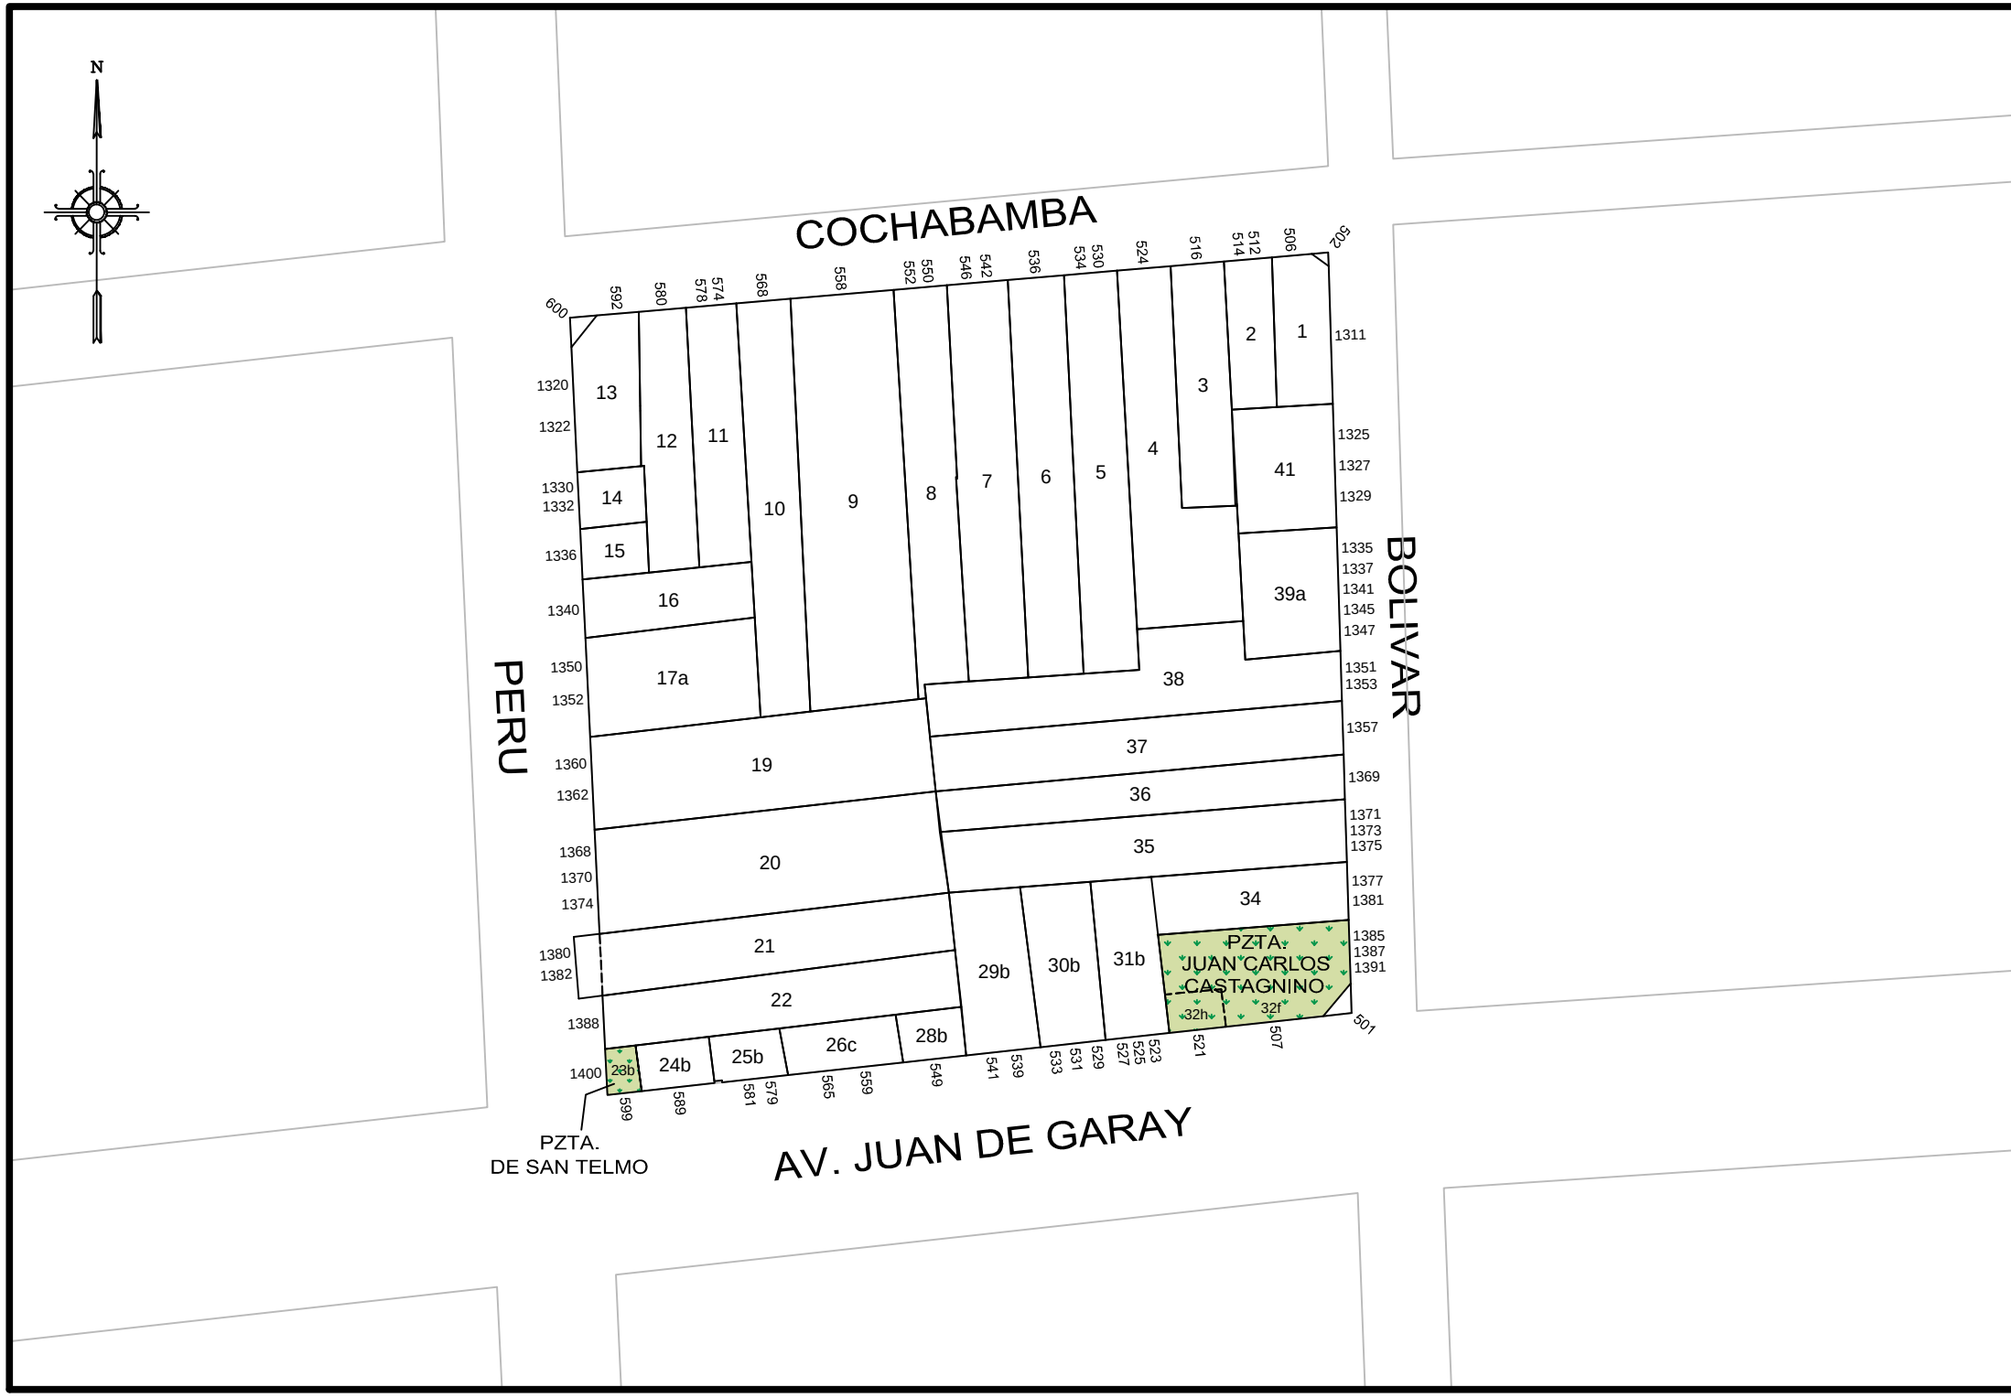

GOBIERNO DE LA CIUDAD AUTONOMA DE BUENOS AIRES

DIRECCION GENERAL DE REGISTRO DE OBRAS Y CATASTRO

PLANO INDICE

C 12
S 4
M 19

ESCALA: 1:1000

HOJA N: 1 / 3

FECHA DE EMISION
04/02/2016

VERSION: 1

GOBIERNO DE LA CIUDAD AUTONOMA DE BUENOS AIRES
DIRECCION GENERAL DE REGISTROS DE OBRAS Y CATASTRO

FORMULARIO PLANO INDICE: ANEXO NORMATIVA

Descripción: El Formulario contiene todas las normativas que se han dictado para la presente manzana.

C 12 | **S 4** | **M 19**

NORMATIVA	NÚMERO	BOLETíN	FECHA	DESCRIPCION	ACLARACIONES	ESTADO
Ordenanza			1904	Proyecto aprobado. Ensanche de la Av. Juan de Garay.	Ord. Julio de 1904	
Decreto	23475		1968	Dísponese ensanche en prioridad 1. Av. Juan de Garay. Exp. 76029/1964 y agregados. Plano 676-C-1959.		
Ordenanza	23475	13265	1968	Prioridad 2 a la ordenanza del 23-12-1907, Exp. 64311-C-1907. Afectación por ensanche calle perú.		
Ordenanza	33739	15597	1977	Derógase el ensanche y/o la apertura de la Av. Juan de Garay de Av. Entre Ríos a Ing. Huergo.		DEROGADA POR ORDENANZA 34675-1978
Ordenanza	34675	15938	1978	Derógase la ordenanza 33739-1977 y restablécese la ordenanza del 05-07-1904.		
Ordenanza	34956	16072	1979	Derógase el ensanche de calles dentro del Distrito U. 24 excepto el de las avenidas Garay, San Juan e Independencia.		
Ordenanza	40190		1984	Restablécese ensanche calle Perú desde Av. San Juan a Av. Caseros según ordenanza del 23-12-1907.	Decreto 6577 del 21-12-84, expediente 83777-1983	
Ordenanza	44095	18717	1989	Línea particularizada sobre la calle Perú de Av. Caseros a Moreno.		VIGENTE
Ley	575	1190	2001	Denomínase Juan Carlos Castagnino al espacio verde sito en la Avenida Juan de Garay 521, esquina Bolivar.		VIGENTE

Nota: El Formulario contiene todas las normativas que se han dictado para la presente manzana. El casillero NORMATIVA si se trata de una Ordenanza, Decreto, Nota, etc. El casillero NÚMERO indica el numero de normativa correspondiente si existiera. El casillero BOLETIN indica el numero de boletín en el que se publicó si fuese publicada. El casillero FECHA indica el año en que se publicó o dictó. El casillero DESCRIPCION reproduce el texto principal de la Normativa dictada. El casillero ACLARACIONES contiene más información y observaciones.

jueves, 04 de febrero de 2016 01:51:44 p.m.

GOBIERNO DE LA CIUDAD AUTONOMA DE BUENOS AIRES
DIRECCION GENERAL DE REGISTROS DE OBRAS Y CATASTRO

FORMULARIO PLANO INDICE: ANEXO NORMATIVA

Descripción: El Formulario contiene todas las normativas que se han dictado para la presente manzana.

C 12 | **S 4** | **M 19**

NORMATIVA	NÚMERO	BOLETíN	FECHA	DESCRIPCION	ACLARACIONES	ESTADO
Ley	894	1545	2002	Denomínase Plazoleta de San Telmo al espacio público de la Avda. Juan de Garay y Perú.		VIGENTE

Nota: El Formulario contiene todas las normativas que se han dictado para la presente manzana. El casillero NORMATIVA si se trata de una Ordenanza, Decreto, Nota, etc. El casillero NÚMERO indica el numero de normativa correspondiente si existiera. El casillero BOLETIN indica el numero de boletín en el que se publicó si fuese publicada. El casillero FECHA indica el año en que se publicó o dictó. El casillero DESCRIPCION reproduce el texto principal de la Normativa dictada. El casillero ACLARACIONES contiene más información y observaciones.

jueves, 04 de febrero de 2016 01:52:46 p.m.