
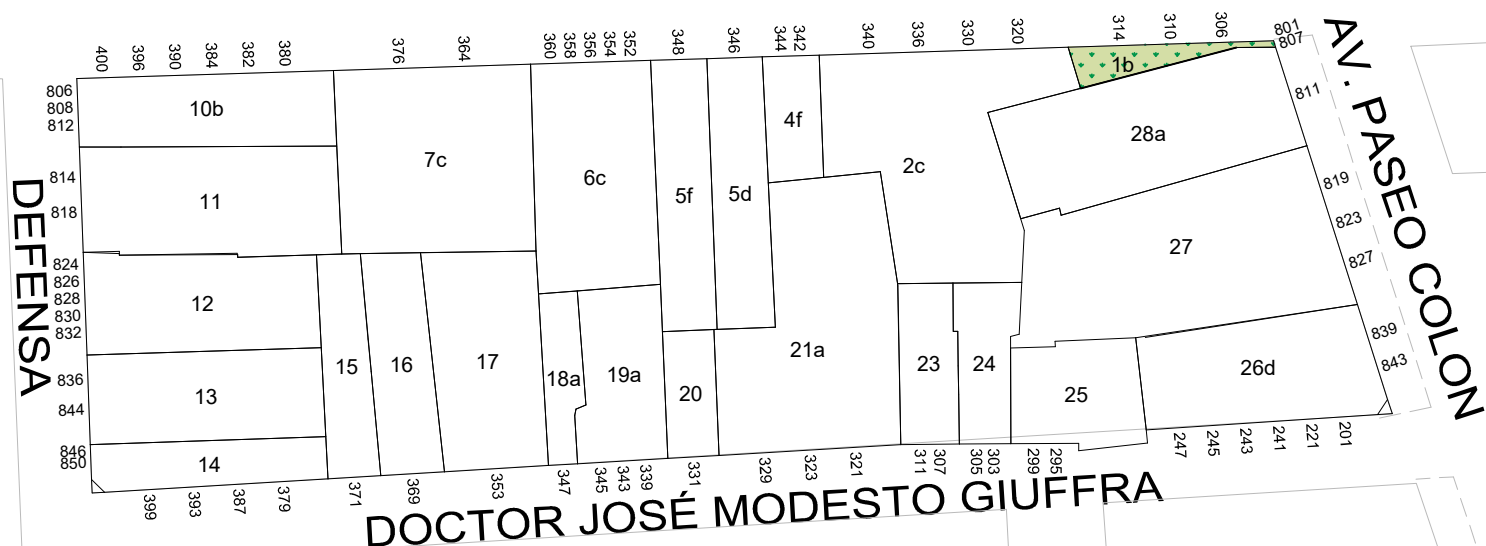


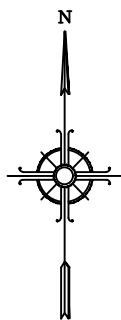

GOBIERNO DE LA CIUDAD
AUTONOMA DE BUENOS AIRES
DIRECCION GENERAL DE REGISTRO DE
OBRAS Y CATASTRO

PLANO INDICE

C 12
S 4
M 37

ESCALA: 1:1000

HOJA N: 1 / 2

FECHA DE EMISION
30/07/2024

VERSION: 2

 GOBIERNO DE LA CIUDAD AUTONOMA DE BUENOS AIRES DIRECCION GENERAL DE REGISTROS DE OBRAS Y CATASTRO				FORMULARIO PLANO INDICE: ANEXO NORMATIVA Descripción: El Formulario contiene todas las normativas que se han dictado para la presente manzana.		C12 M37	S4 M37
HOJA 2 de 2							
NORMATIVA	NÚMERO	BOLETÍN	FECHA	DESCRIPCION	ACLARACIONES	ESTADO	
Ordenanza			05-07-1904	Afectación por ensanche de la Av. Independencia.		Vigente.	
Decreto	473		1960	Denomínase "Dr. José Modesto Giuffra" a la actual calle Dr. Juan Ángel Folfarini.	Expediente 121953-HDC-1959, Ordenanza 15948		
Decreto	23475	13265	1968	Prioridad 1 a la Ordenanza de 5-07-1904	Expediente 76029-1964		

Nota: El Formulario contiene todas las normativas que se han dictado para la presente manzana. El casillero NORMATIVA si se trata de una Ordenanza, Decreto, Nota, etc. El casillero NÚMERO indica el numero de normativa correspondiente si existiera. El casillero BOLETIN indica el numero de boletín en el que se publicó si fuese publicada. El casillero FECHA indica el año en que se publicó o dictó. El casillero DESCRIPCION reproduce el texto principal de la Normativa dictada. El casillero ACLARACIONES contiene más información y observaciones.