



**GOBIERNO DE LA CIUDAD
AUTONOMA DE BUENOS AIRES
DIRECCION GENERAL DE REGISTRO DE
OBRAS Y CATASTRO**

PLANO INDICE


C 12
S 4
M 39

ESCALA: 1:1000

HOJA N: 1 / 2

FECHA DE EMISION
05/11/2025

VERSION: 3

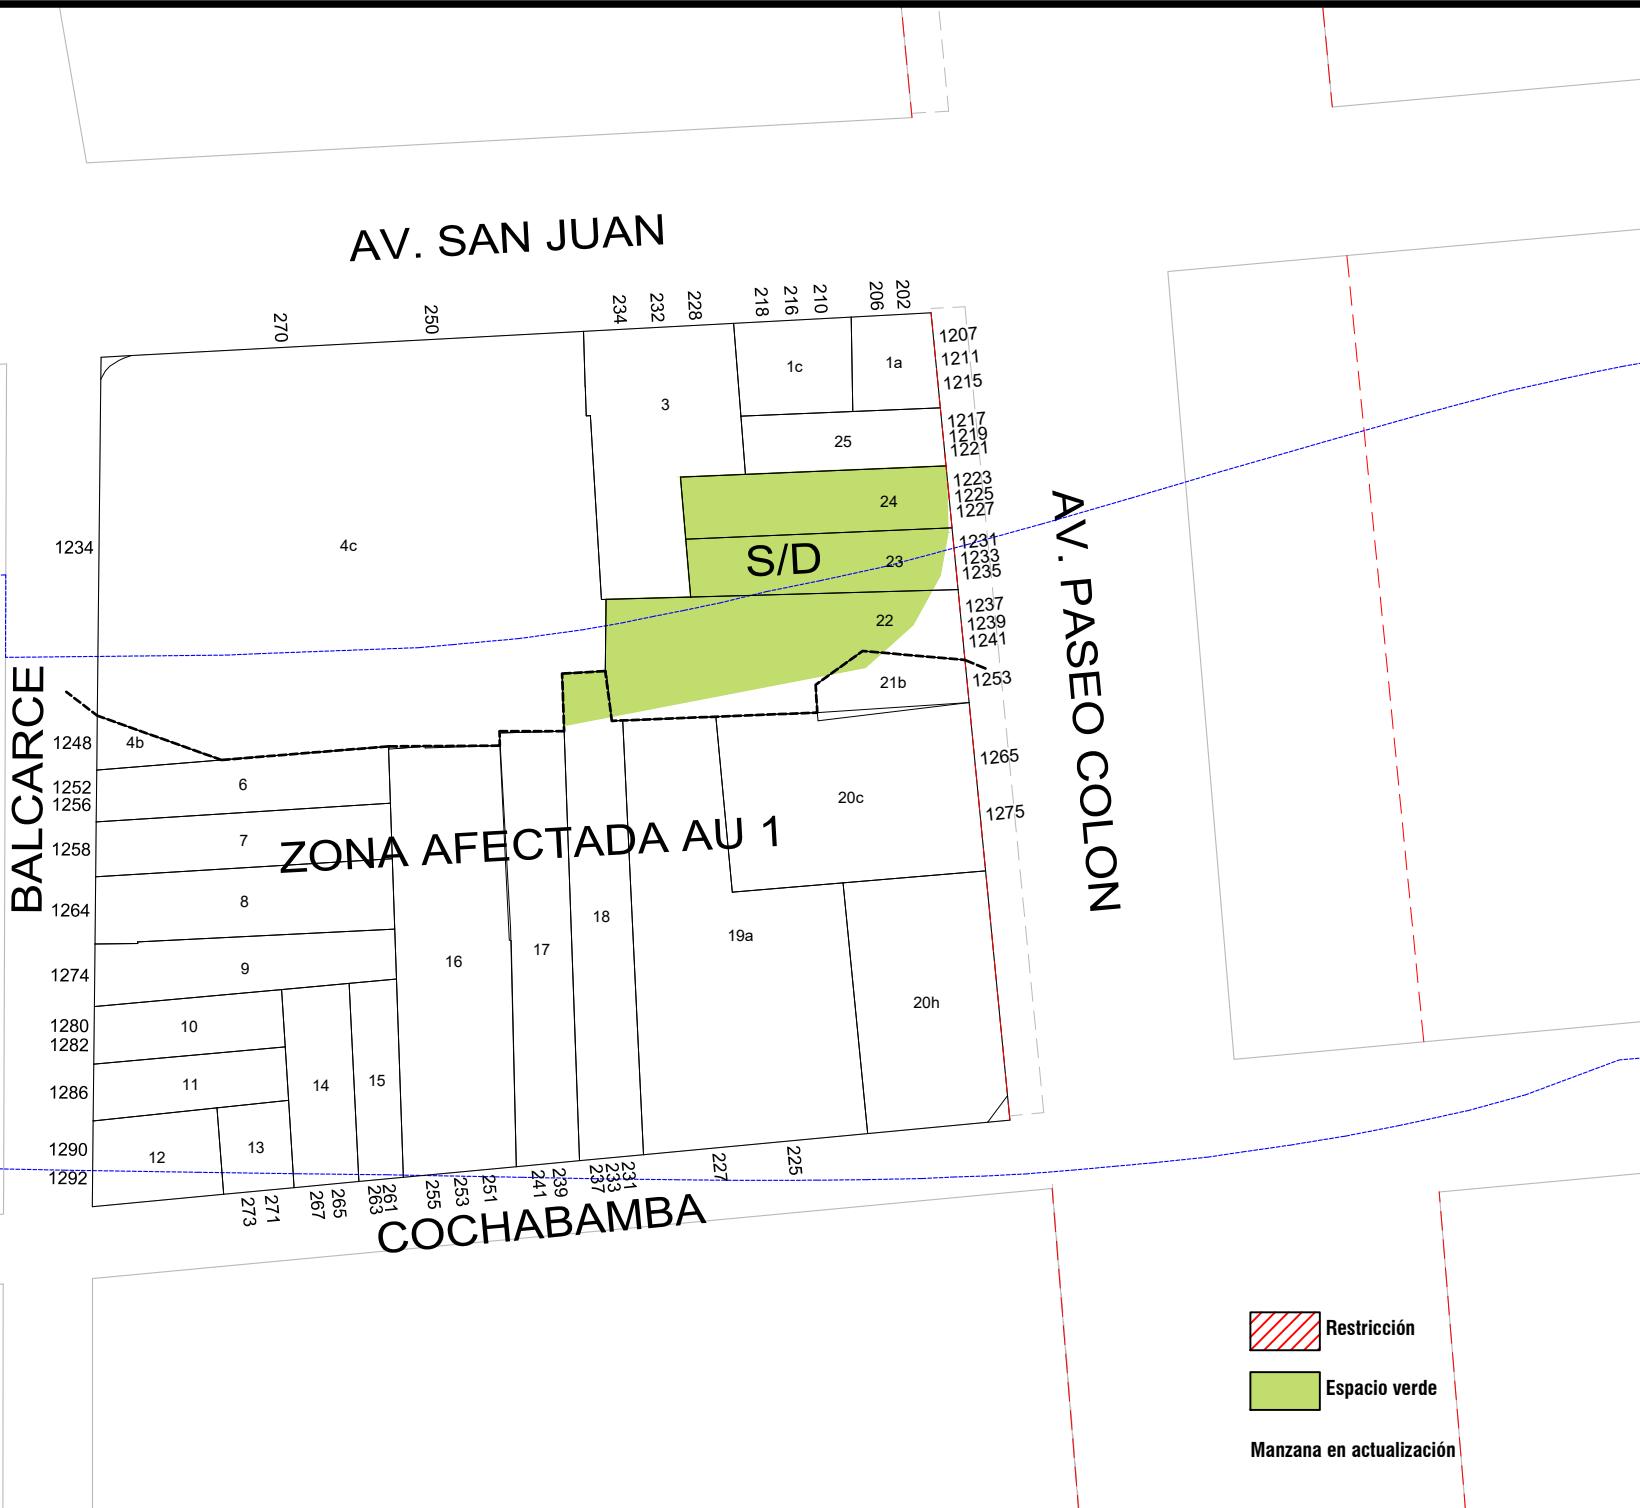



FORMULARIO PLANO INDICE: ANEXO NORMATIVA

Descripción: El Formulario contiene todas las normativas que se han dictado para la presente manzana.

C 12	S 4
	M 39

HOJA 2 de 2

NORMATIVA	NÚMERO	BOLETÍN	FECHA	DESCRIPCION	ACLARACIONES	ESTADO
Ordenanza			04-10-1910	Proyecto ensanche Av. San Juan	Nota 4043-DOP-1949	
Ordenanza	23475	13265	1968	Prioridad 1 a la ordenanza del 04-10-1910		
Ordenanza	33387	15475	1977	Zona afectada AU 1	Plano 175025	
Ordenanza	33782	15616	1977	Afectación AU 1	Plano 175025-A	
Ley	1195		2003	Denomínase Beatriz Guido al espacio verde sito en la Avda. Paseo Colón entre Avda. San Juan y Cochabamba.		Vetada
Decreto	2795	1847	2003	Vétase la Ley N° 1.195, recaída en el Expediente N° 78.794/03 sancionada por la Legislatura de la Ciudad Autónoma de Buenos Aires en su sesión del 27 de noviembre de 2003.		
Ley	6099	5526	2018	Línea afectación sobre Paseo Colón de Carlos Calvo a Av. Martín García.		

Nota: El Formulario contiene todas las normativas que se han dictado para la presente manzana. El casillero NORMATIVA si se trata de una Ordenanza, Decreto, Nota, etc. El casillero NÚMERO indica el numero de normativa correspondiente si existiera. El casillero BOLETIN indica el numero de boletín en el que se publicó si fuese publicada. El casillero FECHA indica el año en que se publicó o dictó. El casillero DESCRIPCION reproduce el texto principal de la Normativa dictada. El casillero ACLARACIONES contiene más información y observaciones.