


AV. CALLAO

BARTOLOME MITRE

RODRIGUEZ PEÑA

AV. RIVADAVIA

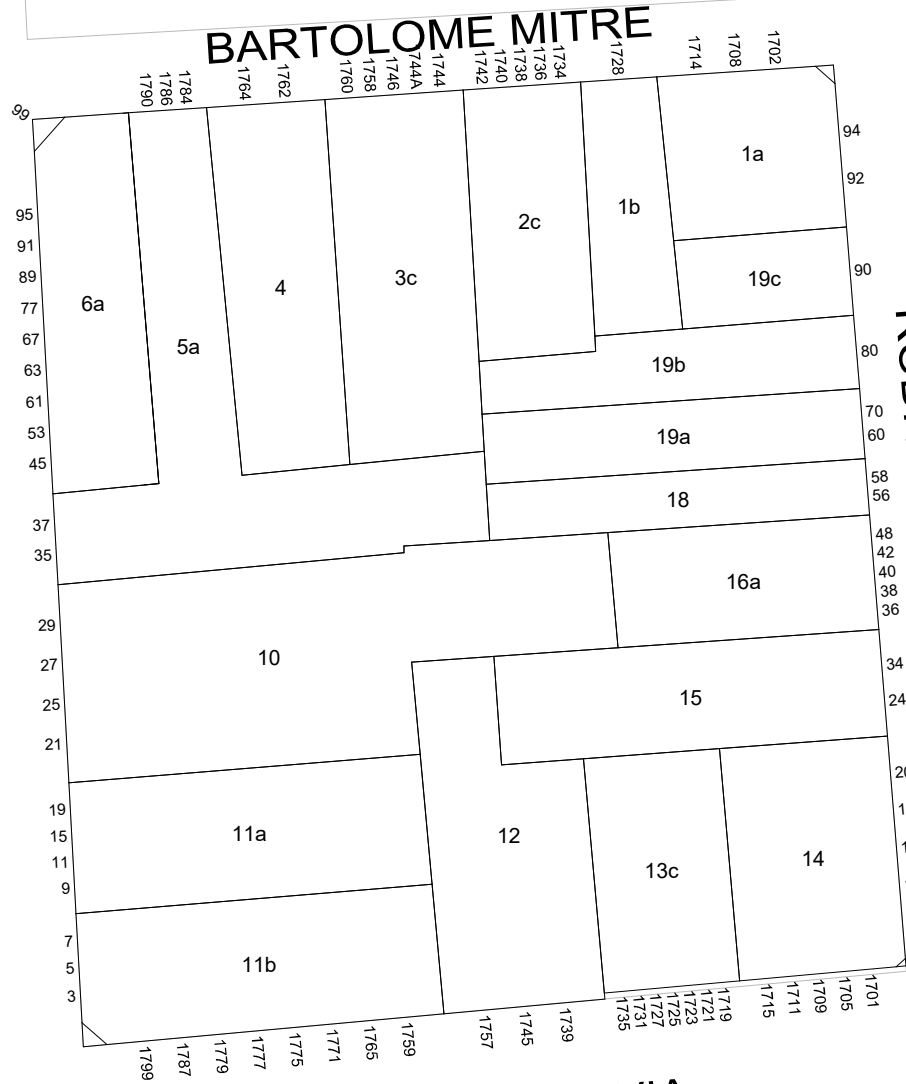

GOBIERNO DE LA CIUDAD  
AUTONOMA DE BUENOS AIRES  
DIRECCION GENERAL DE REGISTRO DE  
OBRAS Y CATASTRO

## PLANO INDICE

**C 14**  
**S 5**  
**M 1**

ESCALA: 1:1000

HOJA N: 1 / 2

FECHA DE EMISION  
14/10/2021

VERSION: 1



**GOBIERNO DE LA CIUDAD  
AUTONOMA DE BUENOS AIRES  
DIRECCION GENERAL DE REGISTROS DE  
OBRAS Y CATASTRO**

**FORMULARIO PLANO INDICE: ANEXO NORMATIVA**

Descripción: El Formulario contiene todas las normativas que se han dictado para la presente manzana.

**C 14**

<b>S</b>	<b>5</b>
<b>M</b>	<b>1</b>

**HOJA 2 de 2**

NORMATIVA	NÚMERO	BOLETÍN	FECHA	DESCRIPCION	ACLARACIONES	ESTADO
Decreto	-		18-7-1911	Rectificación línea Av. Rivadavia.	Ordenanza/ Expediente 56147-S-1909	
Decreto	4	9038	1951	Remodelación de las manzanas con frente al Palacio Legislativo y Plaza del Congreso.	Ordenanza	DEROGADA POR DECRETO ORDENANZA 7031-1957

Nota: El Formulario contiene todas las normativas que se han dictado para la presente manzana. El casillero NORMATIVA si se trata de una Ordenanza, Decreto, Nota, etc. El casillero NÚMERO indica el numero de normativa correspondiente si existiera. El casillero BOLETIN indica el numero de boletín en el que se publicó si fuese publicada. El casillero FECHA indica el año en que se publicó o dictó. El casillero DESCRIPCION reproduce el texto principal de la Normativa dictada. El casillero ACLARACIONES contiene más información y observaciones.