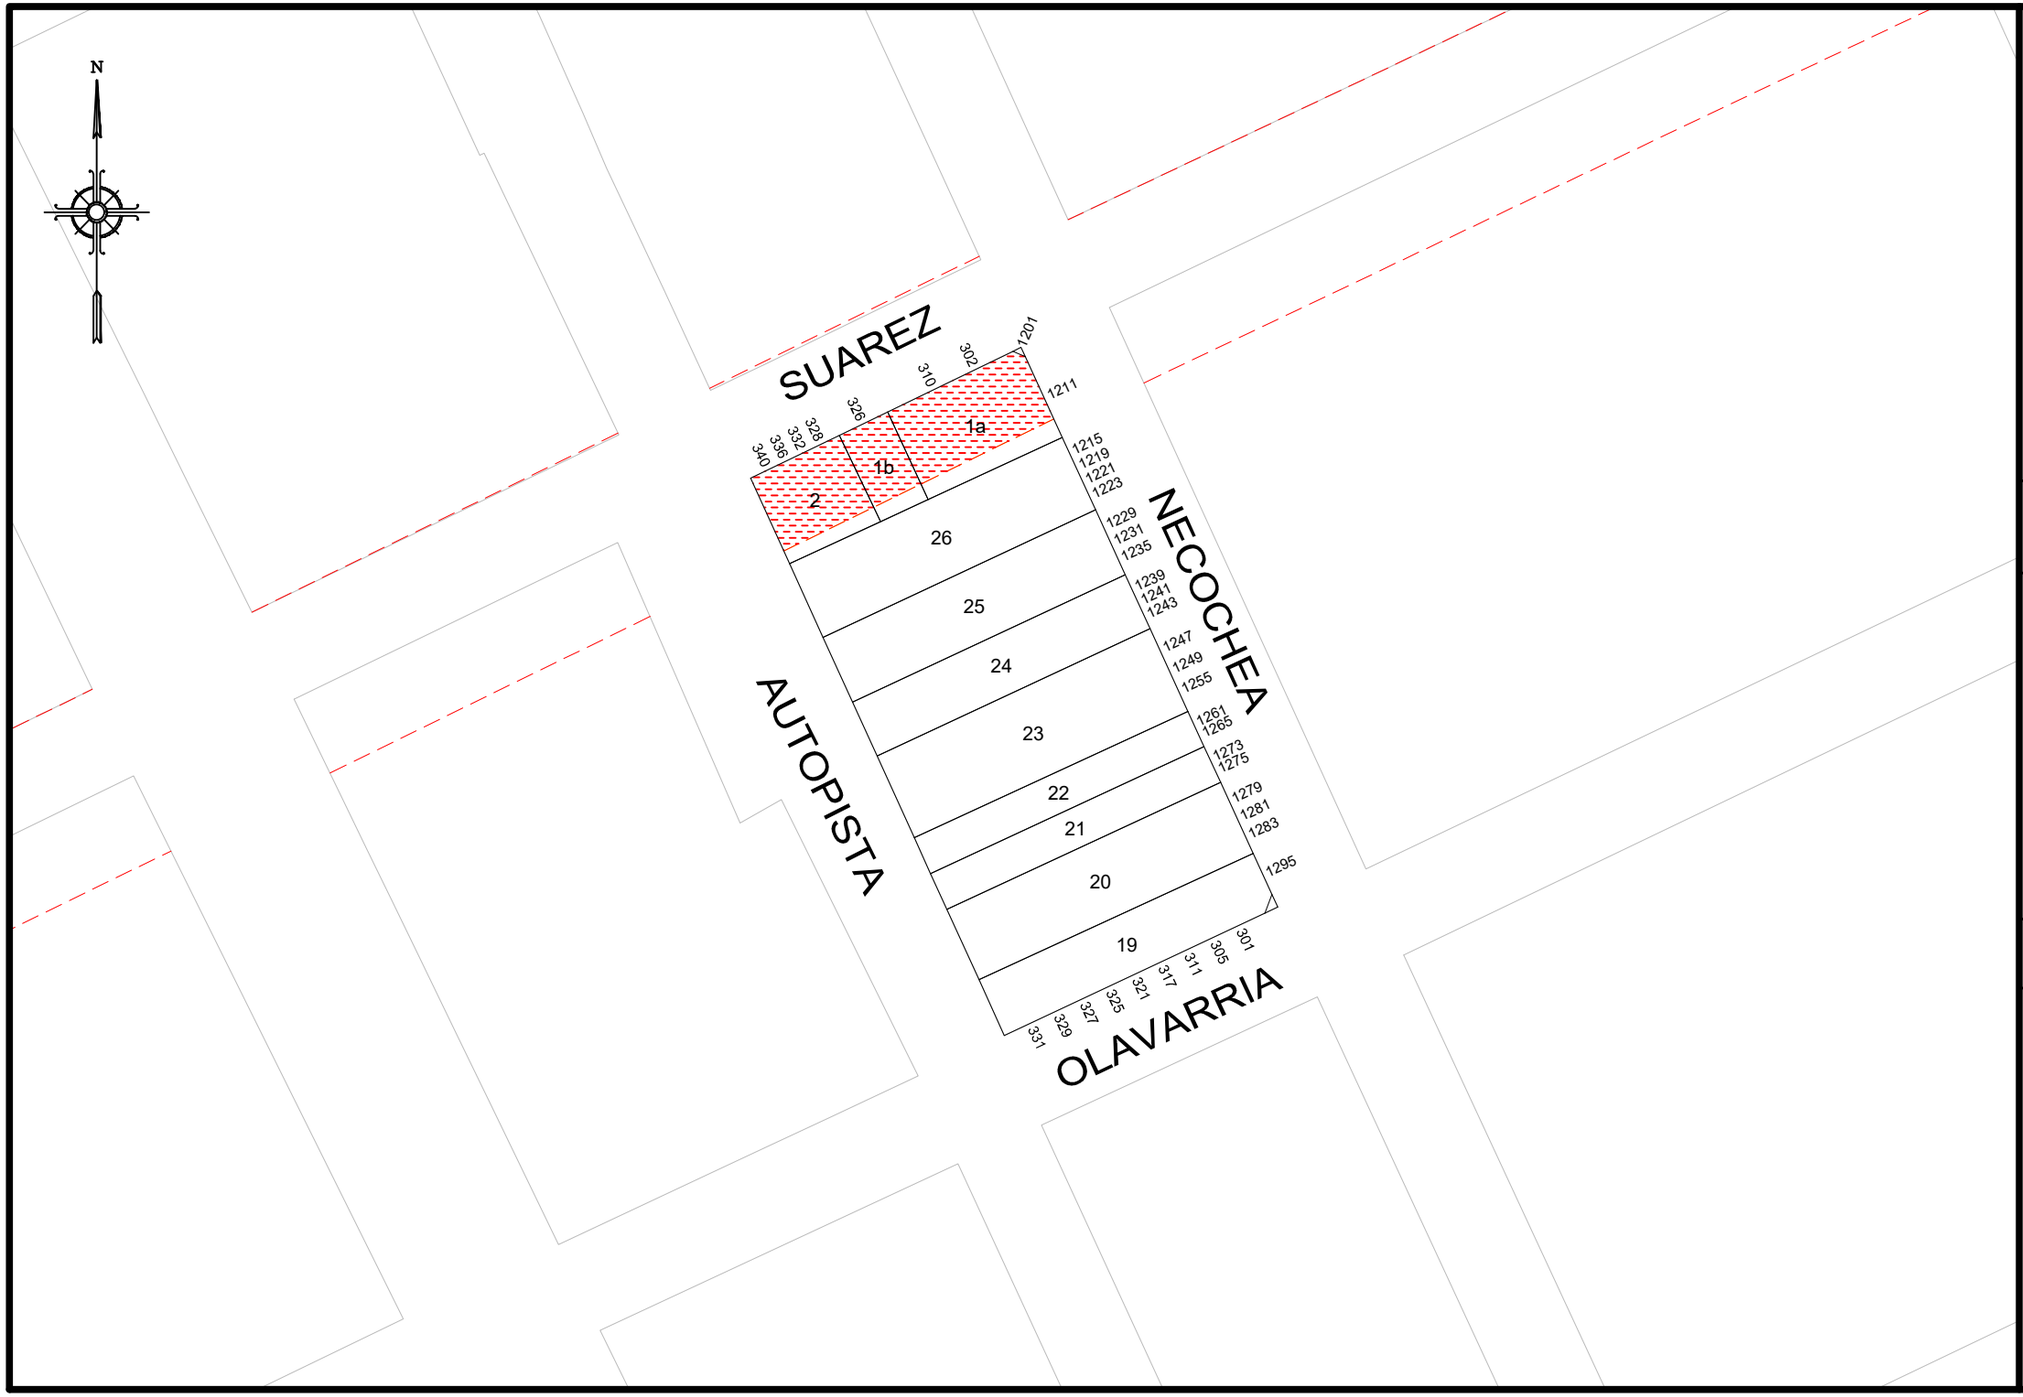


GOBIERNO DE LA CIUDAD AUTONOMA DE BUENOS AIRES

DIRECCION GENERAL DE REGISTRO DE OBRAS Y CATASTRO

# PLANO INDICE

| | |
|---|---|
| C | 4 |
| S | 6 |
| M | 35B |

ESCALA: 1:1000

HOJA N: 1 / 2

FECHA DE EMISION
10/09/2020

VERSION: 1

**GOBIERNO DE LA CIUDAD AUTONOMA DE BUENOS AIRES**
**DIRECCION GENERAL DE REGISTROS DE OBRAS Y CATASTRO**

# FORMULARIO PLANO INDICE: ANEXO NORMATIVA

Descripción: El Formulario contiene todas las normativas que se han dictado para la presente manzana.

**C 4** | **S 6** | **M 35B**



| NORMATIVA | NÚMERO | BOLETíN | FECHA | DESCRIPCION | ACLARACIONES | ESTADO |
|---|---|---|---|---|---|---|
| Decreto | 12148 | | 1956 | Proyecto ensanche Suárez. | Expediente 69469-1955, plano 368-C-1956 | |
| Ordenanza | 23475 | 13265 | 1968 | Prioridad 2 al proyecto de ensanche Suárez del decreto 12148-1956 | | |
| Ordenanza | 33739 | 15597 | 1977 | Derógase el ensanche y/o la apertura de la calle Suárez de Av. Vélez Sarsfield a Av. Pedro de Mendoza. | | DEROGADA POR ORDENANZA 34675-1978 |
| Ordenanza | 44095 | 18717 | 1989 | Línea particularizada sobre la calle Suárez de Av. Vélez Sarsfield a Av. Don Pedro de Mendoza. | | Vigente. |
| Ley | 6099 | 5526 | 2018 | Línea particularizada sobre AV. SUAREZ de AV. VELEZ SARSFIELD a AV. DON PEDRO DE MENDOZA por incorporacion de la Ord.N° 44095 al Nuevo Codigo Urbanistico. Las parcelas frentistas a la calle AV. SUAREZ deberán en caso de obra nueva, solicitar Fijación de Línea Oficial. | | |

Nota: El Formulario contiene todas las normativas que se han dictado para la presente manzana. El casillero NORMATIVA si se trata de una Ordenanza, Decreto, Nota, etc. El casillero NÚMERO indica el numero de normativa correspondiente si existiera. El casillero BOLETIN indica el numero de boletín en el que se publicó si fuese publicada. El casillero FECHA indica el año en que se publicó o dictó. El casillero DESCRIPCION reproduce el texto principal de la Normativa dictada. El casillero ACLARACIONES contiene más información y observaciones.

jueves, 10 de septiembre de 2020 15:01:59