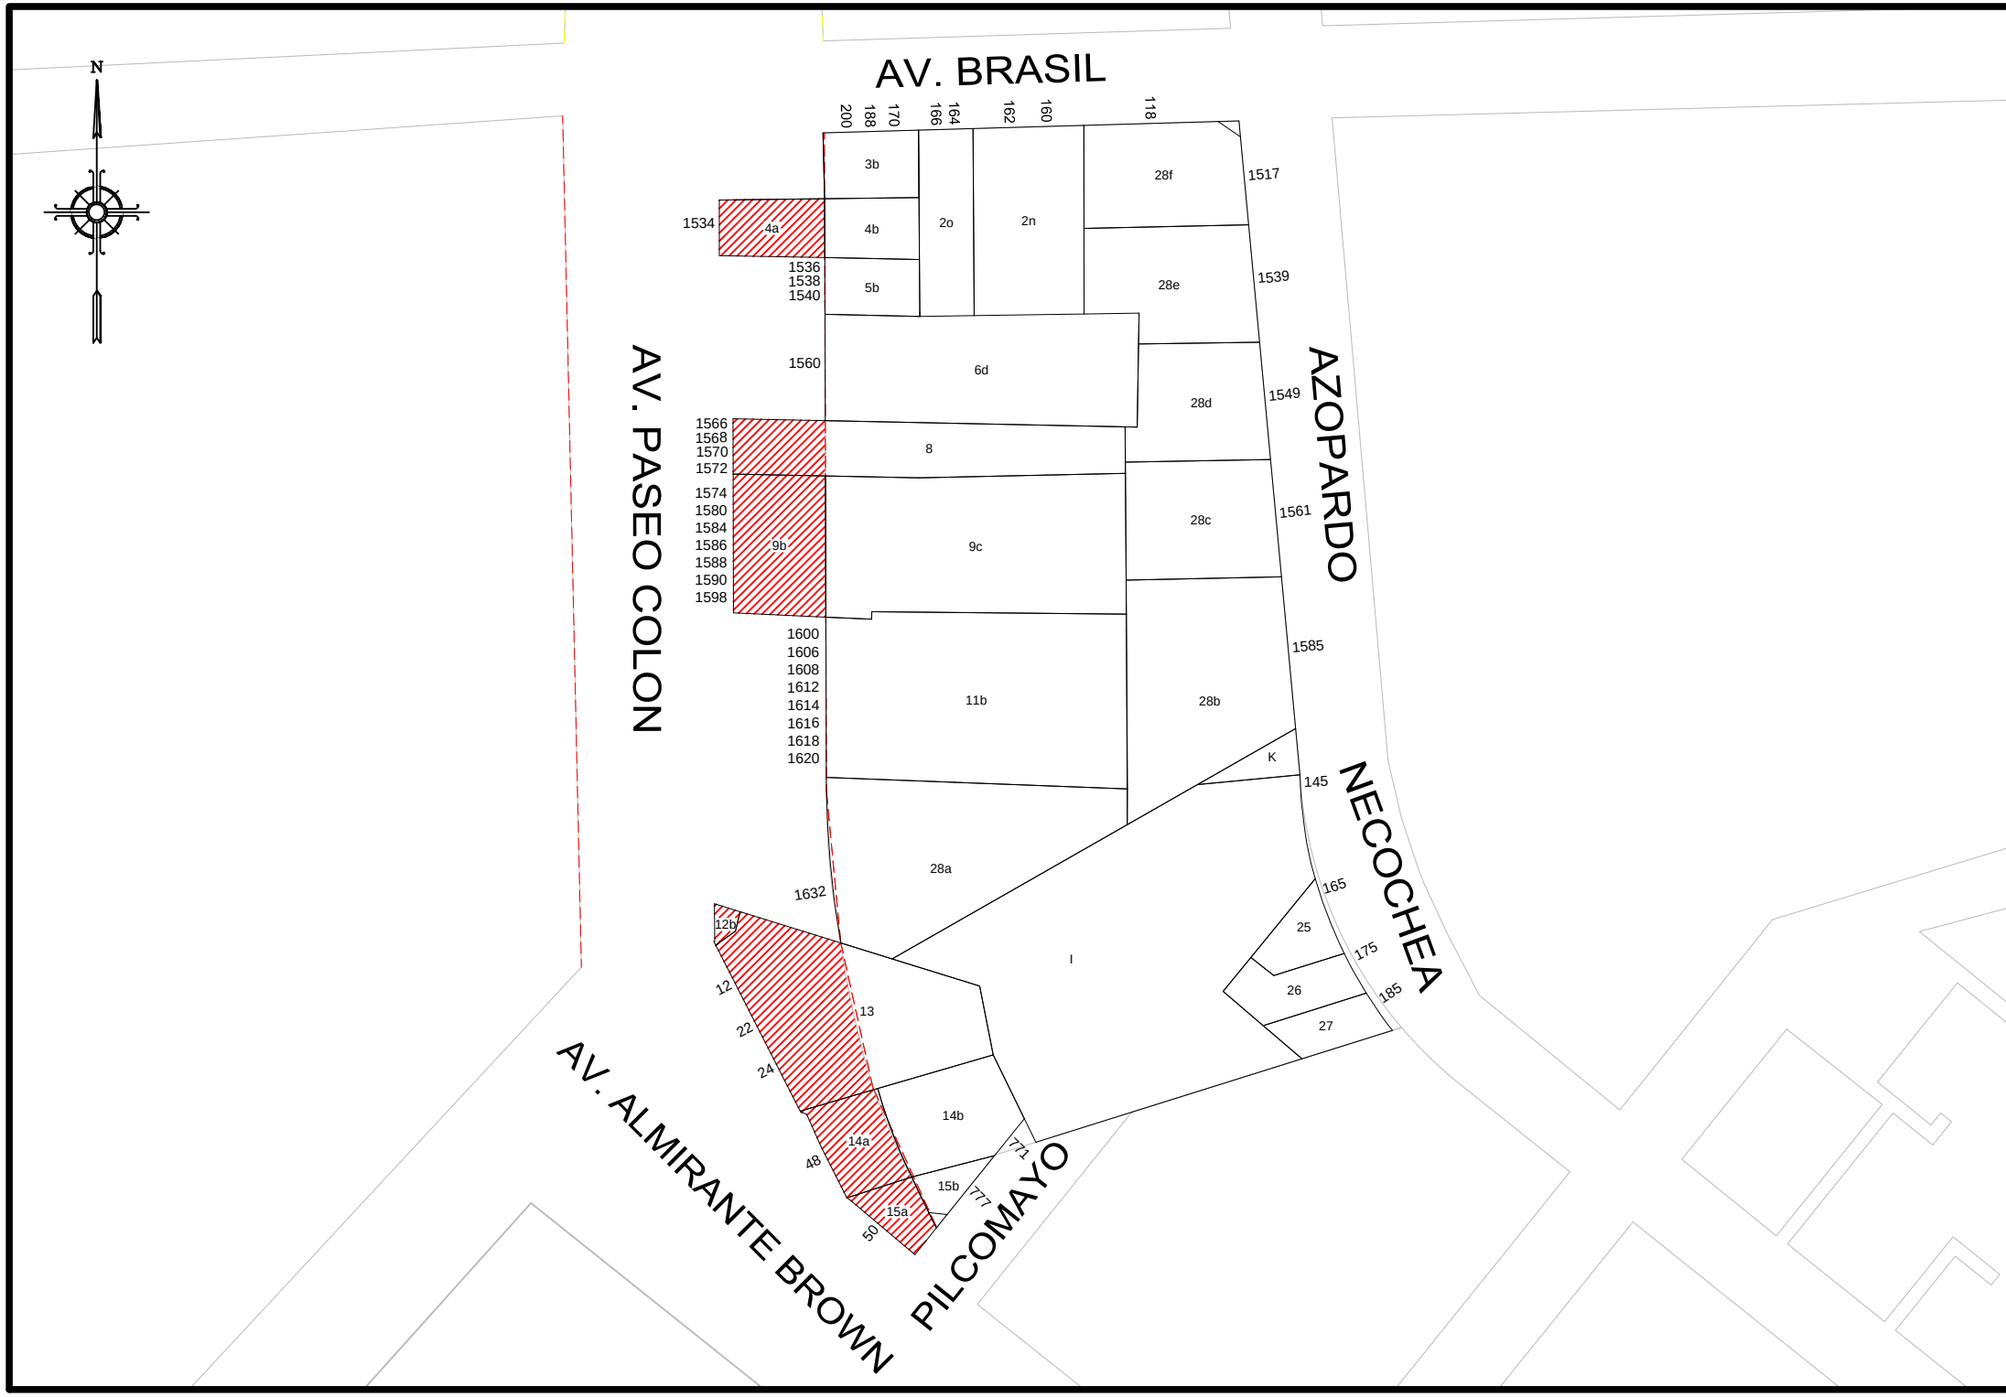

GOBIERNO DE LA CIUDAD AUTONOMA DE BUENOS AIRES

DIRECCION GENERAL DE REGISTRO DE OBRAS Y CATASTRO

PLANO INDICE

C	4
S	6
M	48C

ESCALA: 1:1500

HOJA N: 1 / 2

FECHA DE EMISION
15/02/2023

VERSION: 7

GOBIERNO DE LA CIUDAD AUTONOMA DE BUENOS AIRES
DIRECCION GENERAL DE REGISTROS DE OBRAS Y CATASTRO

FORMULARIO PLANO INDICE: ANEXO NORMATIVA

Descripción: El Formulario contiene todas las normativas que se han dictado para la presente manzana.

C 4 | S 6 | M 48C

NORMATIVA	NÚMERO	BOLETíN	FECHA	DESCRIPCION	ACLARACIONES	ESTADO
Decreto	1436		1946	Afectación por ensanche de Av. Paseo Colón. Prioridad 2 por Ord. 23475-1968	Expediente 121420-1944	Modificada por Ord. 26498-1971
Decreto	2971		1946	Afectaciones por apertura de las calles Pilcomayo y Av. Martín García. Prioridad 3 por Ord. 23475-1968		
Ordenanza	20089		1965	Apruebese traza de la Av. Martin Garcia de Av. Paseo Colon a Pedro de Mendoza en reemplazo de los decretos 5448 del año 1944 y 2971 del año 1946.	Decreto 1480 del año 1965	DEROGADA POR 36008-1980
Ordenanza	23475	13265	1968	Dispónese la apertura en prioridad 1 de la calle Martín García de Av. Paseo Colón a Av. Pedro de Mendoza.	Expediente 76029-1964 y agregados.	Modificada por Ord. 26498-1971
Ordenanza	26498		1971	Suprímase de la lista II prioridad 2 de la ordenanza 23475-1968 el ensanche de la Av. Paseo Colón entre Estados Unidos y Martín García, e inclúyesela en prioridad 1 de la mencionada lista.	Expediente 57772-1971	
Ordenanza	26713	14312	1972	Apruébase el trazado del Intercomunicador que vinculará la Autopista Costera con la Autovia La Plata - Buenos Aires, declarándose afectadas las superficies señaladas en el plano, derogándose la ordenanza 20089-1965 y decreto-ordenanza 5448-1944.	Expediente 34464-1972, plano 1041-A	DEROGADA POR 36008-1980
Ordenanza	30481	14959	1974	Manzana totalmente afectada a la Autopista del Justicialismo.	Plano 1144-C-1970	Derogada por Ordenanza 32259-1975
Ordenanza	32259	15174	1975	Derógase la ordenanza 30481-1974.	Decreto 7892, expediente 98722-1975.	

Nota: El Formulario contiene todas las normativas que se han dictado para la presente manzana. El casillero NORMATIVA si se trata de una Ordenanza, Decreto, Nota, etc. El casillero NÚMERO indica el numero de normativa correspondiente si existiera. El casillero BOLETIN indica el numero de boletín en el que se publicó si fuese publicada. El casillero FECHA indica el año en que se publicó o dictó. El casillero DESCRIPCION reproduce el texto principal de la Normativa dictada. El casillero ACLARACIONES contiene más información y observaciones.

martes, 21 de junio de 2022 19:24:06

GOBIERNO DE LA CIUDAD AUTONOMA DE BUENOS AIRES
DIRECCION GENERAL DE REGISTROS DE OBRAS Y CATASTRO

FORMULARIO PLANO INDICE: ANEXO NORMATIVA

Descripción: El Formulario contiene todas las normativas que se han dictado para la presente manzana.

C 4 | S 6 | M 48C

NORMATIVA	NÚMERO	BOLETíN	FECHA	DESCRIPCION	ACLARACIONES	ESTADO
Ordenanza	33366	15466	1977	Fíjase prioridad 1 al ensanche de Av. Paseo Colón de Carlos Calvo a Av. Martín García.		
Ordenanza	33366	15466	1977	Anúlase la apertura de la calle Pilcomayo de Av. Almirante Brown a Necochea.		
Ordenanza	36008	16357	1980	Derógase la ordenanza 26713, 20089-1965 y decreto-ordenanza 5448-1944.		
Ley	6099	5526	2018	Línea afectación sobre Paseo Colón de Carlos Calvo a Av. Martín García.		

Nota: El Formulario contiene todas las normativas que se han dictado para la presente manzana. El casillero NORMATIVA si se trata de una Ordenanza, Decreto, Nota, etc. El casillero NÚMERO indica el numero de normativa correspondiente si existiera. El casillero BOLETIN indica el numero de boletín en el que se publicó si fuese publicada. El casillero FECHA indica el año en que se publicó o dictó. El casillero DESCRIPCION reproduce el texto principal de la Normativa dictada. El casillero ACLARACIONES contiene más información y observaciones.

martes, 21 de junio de 2022 19:24:07