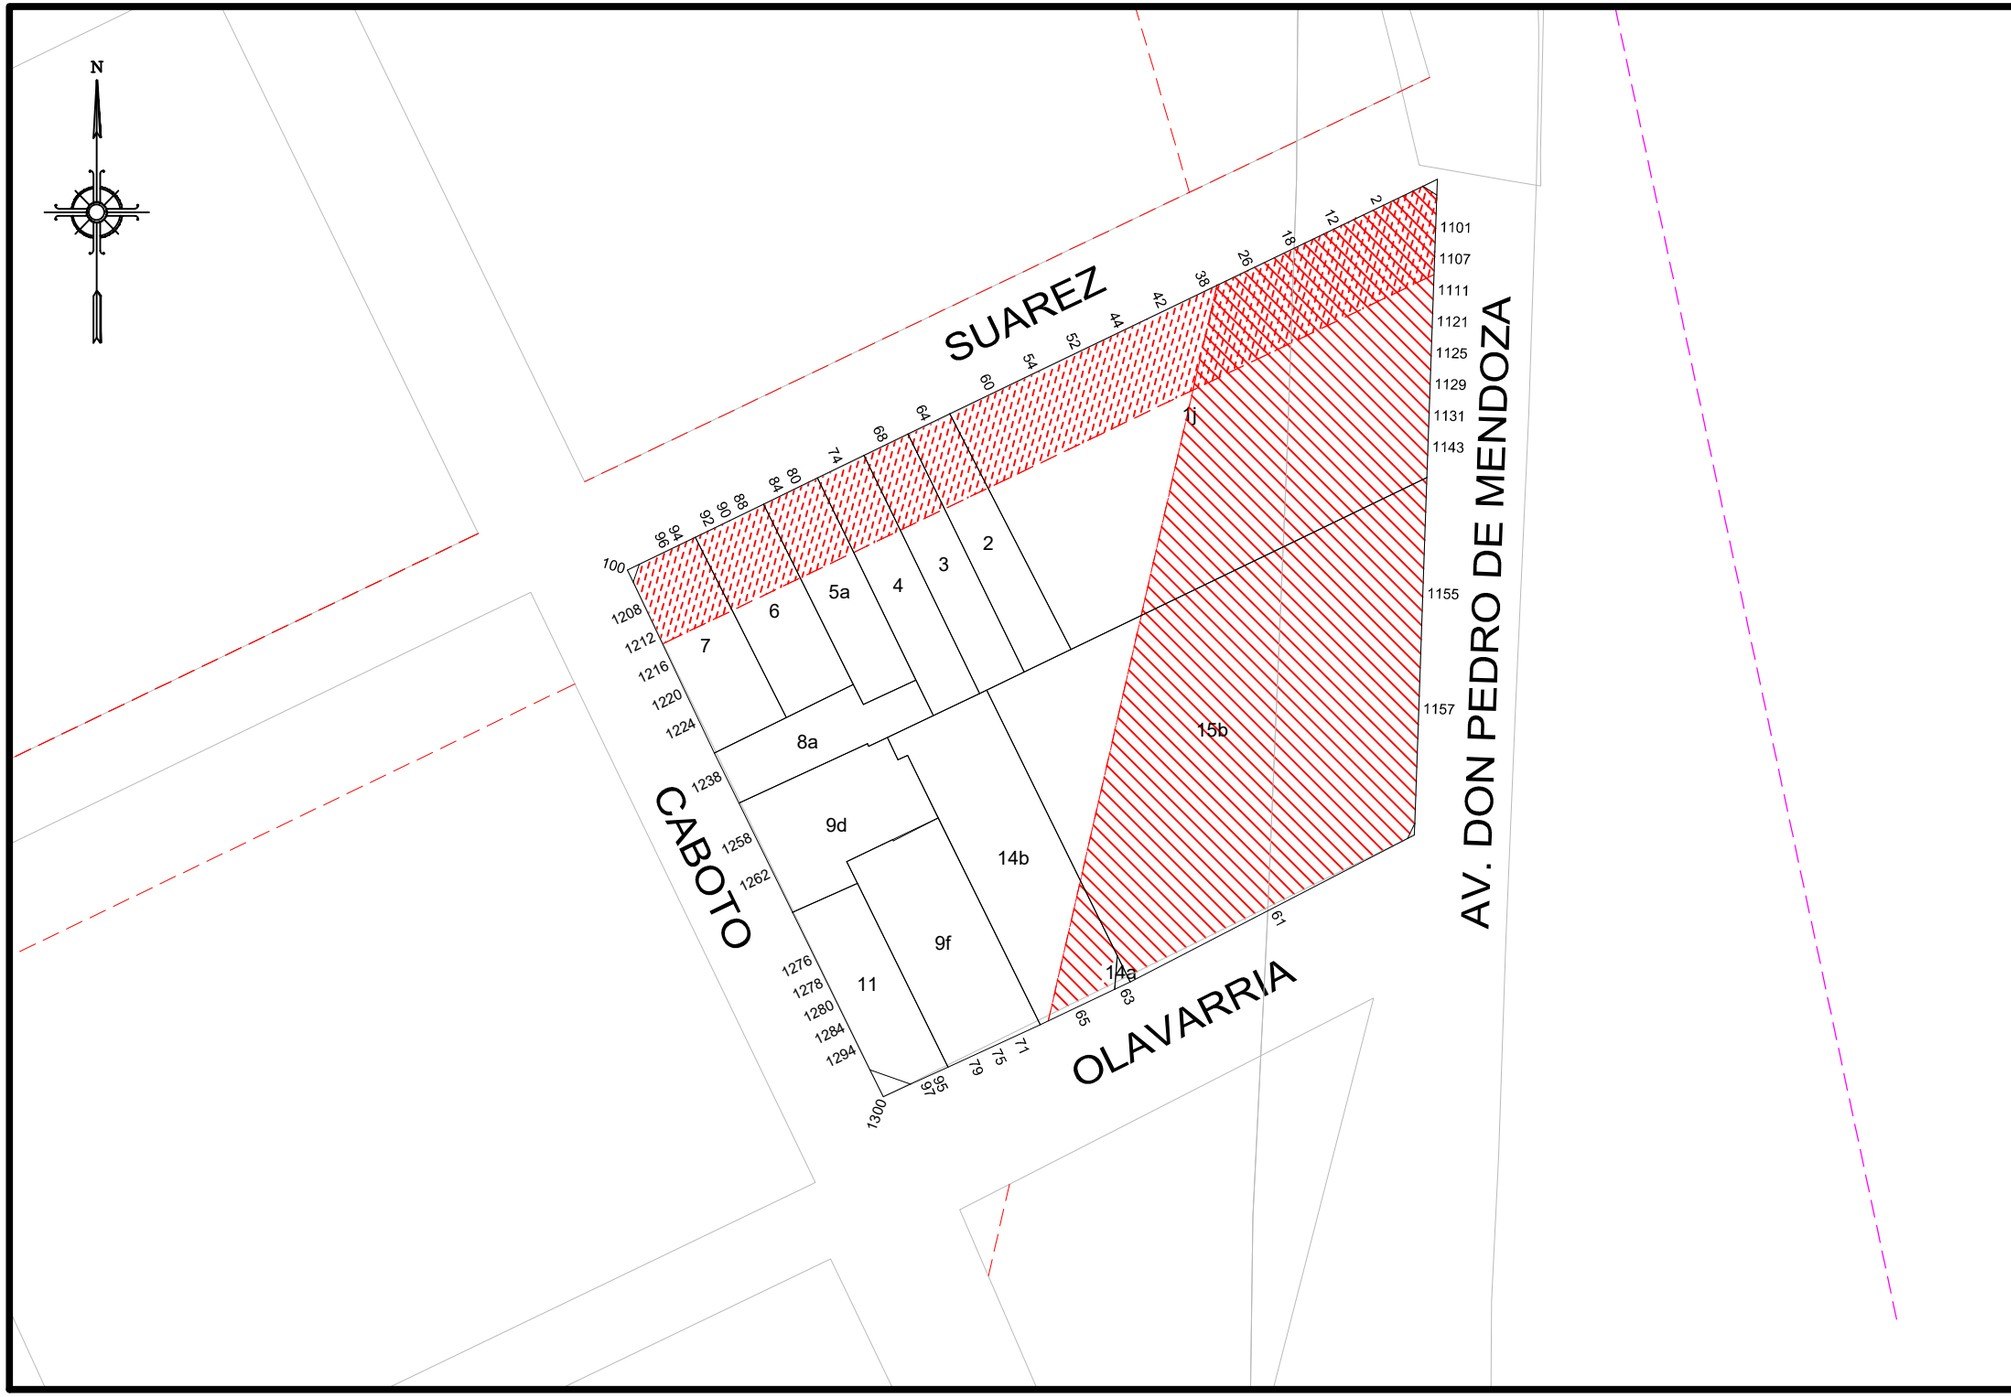

GOBIERNO DE LA CIUDAD AUTONOMA DE BUENOS AIRES

DIRECCION GENERAL DE REGISTRO DE OBRAS Y CATASTRO

PLANO INDICE

C 4
S 6
M 84

ESCALA: 1:1000

HOJA N: 1 / 2

FECHA DE EMISION
11/09/2020

VERSION: 1

GOBIERNO DE LA CIUDAD AUTONOMA DE BUENOS AIRES
DIRECCION GENERAL DE REGISTROS DE OBRAS Y CATASTRO

FORMULARIO PLANO INDICE: ANEXO NORMATIVA

Descripción: El Formulario contiene todas las normativas que se han dictado para la presente manzana.

C 4 | **S 6** | **M 84**

NORMATIVA	NÚMERO	BOLETíN	FECHA	DESCRIPCION	ACLARACIONES	ESTADO
				Afectado por la traza de la Autopista Costera. Plano 829-C1-1967		
Decreto	2971		1946	Por Dic. Boca y Barracas, se aconseja la ampliación de la Plaza Solís.		
Decreto	3619	9857	1954	Se fija un ancho mínimo de 60m para la Av. Don Pedro de Mendoza en el tramo comprendido entre Brasil y Vieytes.		DEROGADA POR DECRETO ORDENANZA 16605-1963
Decreto	12148		1956	Proyecto ensanche Suárez.	Expediente 69469-1955, plano 368-C-1956	
Decreto	16605		1963	Apruébase el nuevo trazado de la Av. Pedro de Mendoza entre Brasil y Vieytes.	Ordenanza/ Expediente 133612-1958	
Expediente	2721		1966	Afectación de la Av. Don Pedro de Mendoza. Plano 990-C-1976		
Decreto	1177	12768	1966	Apruébase la traza de la Autopista Costera desde la Av. General Paz hasta el viaducto de la calle Necochea.	Ordenanza 21227-1965 B. M. 12768, expediente 2721	Derogada parcialmente por Ordenanza 17273 (sobre tránsito)
Ordenanza	23475	13265	1968	Prioridad 2 al proyecto de ensanche Suárez del decreto 12148-1956		
Ordenanza	23475	13265	1968	Prioridad 1 al ensanche calle Pedro de Mendoza de Brandsen a Herrera.	Plano 332-C-1964	

Nota: El Formulario contiene todas las normativas que se han dictado para la presente manzana. El casillero NORMATIVA si se trata de una Ordenanza, Decreto, Nota, etc. El casillero NÚMERO indica el numero de normativa correspondiente si existiera. El casillero BOLETIN indica el numero de boletín en el que se publicó si fuese publicada. El casillero FECHA indica el año en que se publicó o dictó. El casillero DESCRIPCION reproduce el texto principal de la Normativa dictada. El casillero ACLARACIONES contiene más información y observaciones.

viernes, 11 de septiembre de 2020 15:18:42

GOBIERNO DE LA CIUDAD AUTONOMA DE BUENOS AIRES
DIRECCION GENERAL DE REGISTROS DE OBRAS Y CATASTRO

FORMULARIO PLANO INDICE: ANEXO NORMATIVA

Descripción: El Formulario contiene todas las normativas que se han dictado para la presente manzana.

C 4 | **S 6** | **M 84**

NORMATIVA	NÚMERO	BOLETíN	FECHA	DESCRIPCION	ACLARACIONES	ESTADO
Ordenanza	33739	15597	1977	Derógase el ensanche y/o la apertura de la calle Suárez de Av. Vélez Sarsfield a Av. Pedro de Mendoza.		DEROGADA POR ORDENANZA 34675-1978
Ordenanza	44095	18717	1989	Línea particularizada sobre la calle Suárez de Av. Vélez Sarsfield a Av. Don Pedro de Mendoza.		Vigente.

Nota: El Formulario contiene todas las normativas que se han dictado para la presente manzana. El casillero NORMATIVA si se trata de una Ordenanza, Decreto, Nota, etc. El casillero NÚMERO indica el numero de normativa correspondiente si existiera. El casillero BOLETIN indica el numero de boletín en el que se publicó si fuese publicada. El casillero FECHA indica el año en que se publicó o dictó. El casillero DESCRIPCION reproduce el texto principal de la Normativa dictada. El casillero ACLARACIONES contiene más información y observaciones.

viernes, 11 de septiembre de 2020 15:18:44