

DIRECCION DE CATASTRO

ESCALA 1:1000




ZONIF. C3


BARTOLOMÉ MITRE.

AV. PUEYRREDÓN

CASTELLI.

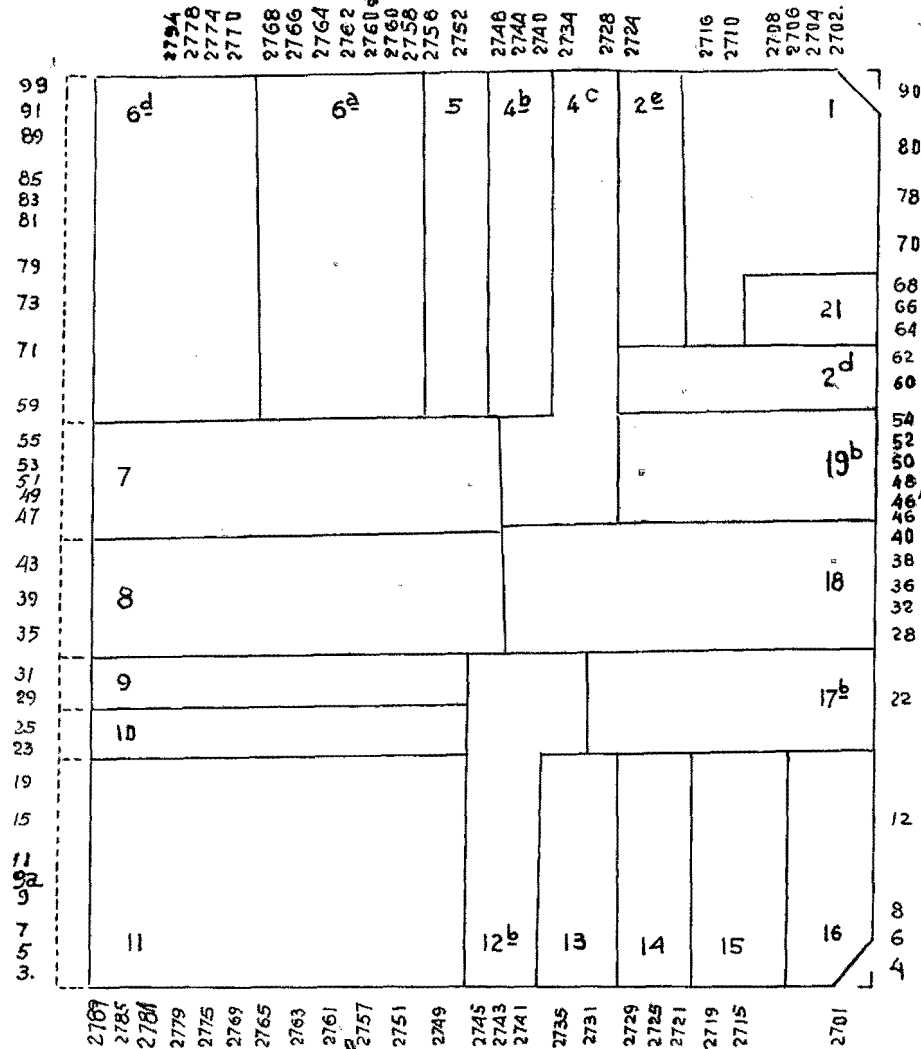

AV. RIVADAVIA.

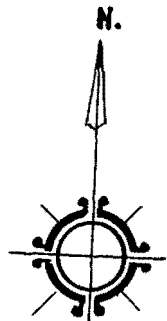

Ord. 46494 15-I-93
 Queda prohibida la construcción de estaciones
 mientos subterráneos bajo la Av. Pueyrredón
 entre las Avdas. Rivadavia y Córdoba

NOMENCLATURA PARCELARIA

C. 11. S. 9.
 M. 1.

FECHA SETIEMBRE 1977.
 Vº Bº *OLL*

CONSERVACION

7) Exp 40.041 D. 85.
 Carp. 10.360-D.G.FOyc.83.
 Fraccionamiento de la parc. 4 en
 parc. 4^a y 4^b y posterior redis-
 tribucion de las parc. 2^b, 2^c, 4^a
 19 y 20 en parc. 2^d, 2^e, 4^c, 19^a
 y 20^a. Plano M-364-83.
 O.R. 4-VI-87

8) Carp. 17211-DGFOyc-89
 Unificación de las parc. 19^a y 20^a
 en parc. 19^b.
 Plano M-45-89
 S.G. VI-89.

dic. DURÁN J. E.