


TENIENTE GENERAL JUAN DOMINGO PERON

AV. PUEYRREDON

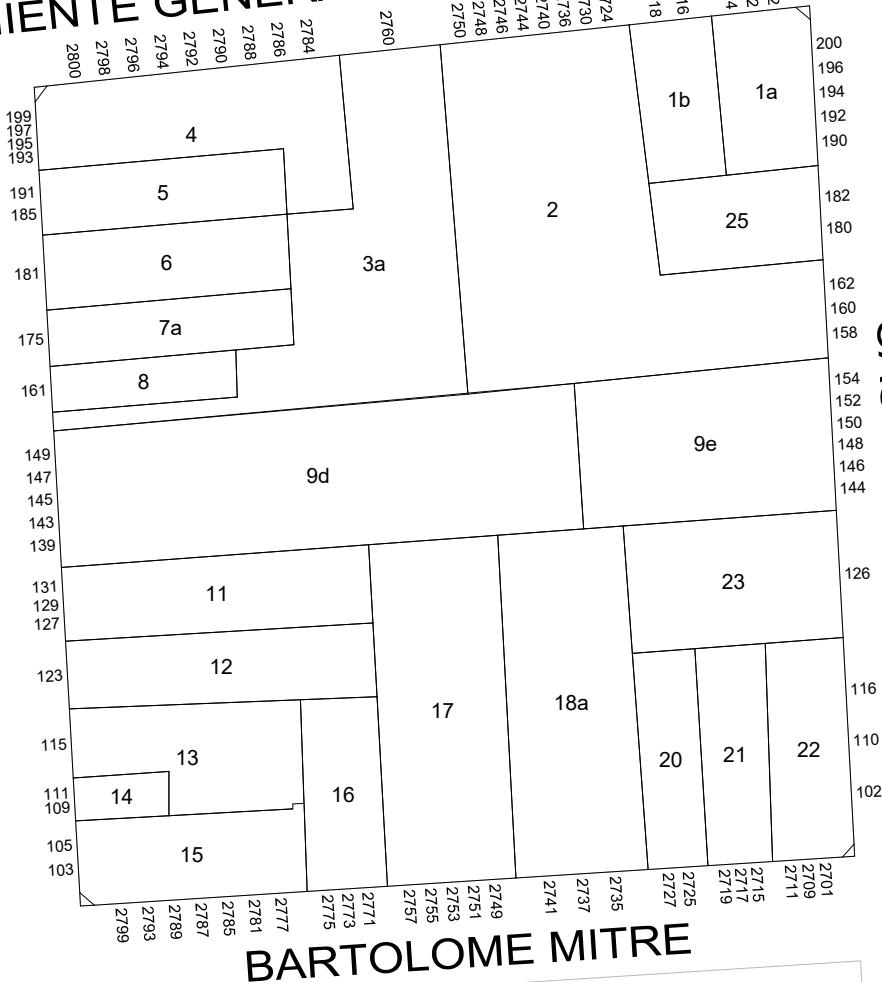

GOBIERNO DE LA CIUDAD
AUTONOMA DE BUENOS AIRES
DIRECCION GENERAL DE REGISTRO DE
OBRAS Y CATASTRO

PLANO INDICE

C 11
S 9
M 2

ESCALA: 1:1000

HOJA N: 1 / 2

FECHA DE EMISION
18/09/2025

VERSION: 2



GOBIERNO DE LA CIUDAD
AUTONOMA DE BUENOS AIRES
DIRECCION GENERAL DE REGISTROS DE
OBRAS Y CATASTRO

FORMULARIO PLANO INDICE: ANEXO NORMATIVA

Descripción: El Formulario contiene todas las normativas que se han dictado para la presente manzana.

C 11	S 9
M 2	

HOJA 2 de 2

NORMATIVA	NÚMERO	BOLETÍN	FECHA	DESCRIPCION	ACLARACIONES	ESTADO
Ordenanza	40479	17462	1984	Denominase TENIENTE GENERAL JUAN DOMINGO PERÓN a la actual calle CANGALLO.	Expediente 00837-HDC-1985, Decreto 162-1985	
Ordenanza	46494	19472	1993	Queda prohibida la construcción de estacionamientos subterráneos bajo la Av. Pueyrredón entre Av. Rivadavia y Av. Córdoba.		

Nota: El Formulario contiene todas las normativas que se han dictado para la presente manzana. El casillero NORMATIVA si se trata de una Ordenanza, Decreto, Nota, etc. El casillero NÚMERO indica el numero de normativa correspondiente si existiera. El casillero BOLETIN indica el numero de boletín en el que se publicó si fuese publicada. El casillero FECHA indica el año en que se publicó o dictó. El casillero DESCRIPCION reproduce el texto principal de la Normativa dictada. El casillero ACLARACIONES contiene más información y observaciones.