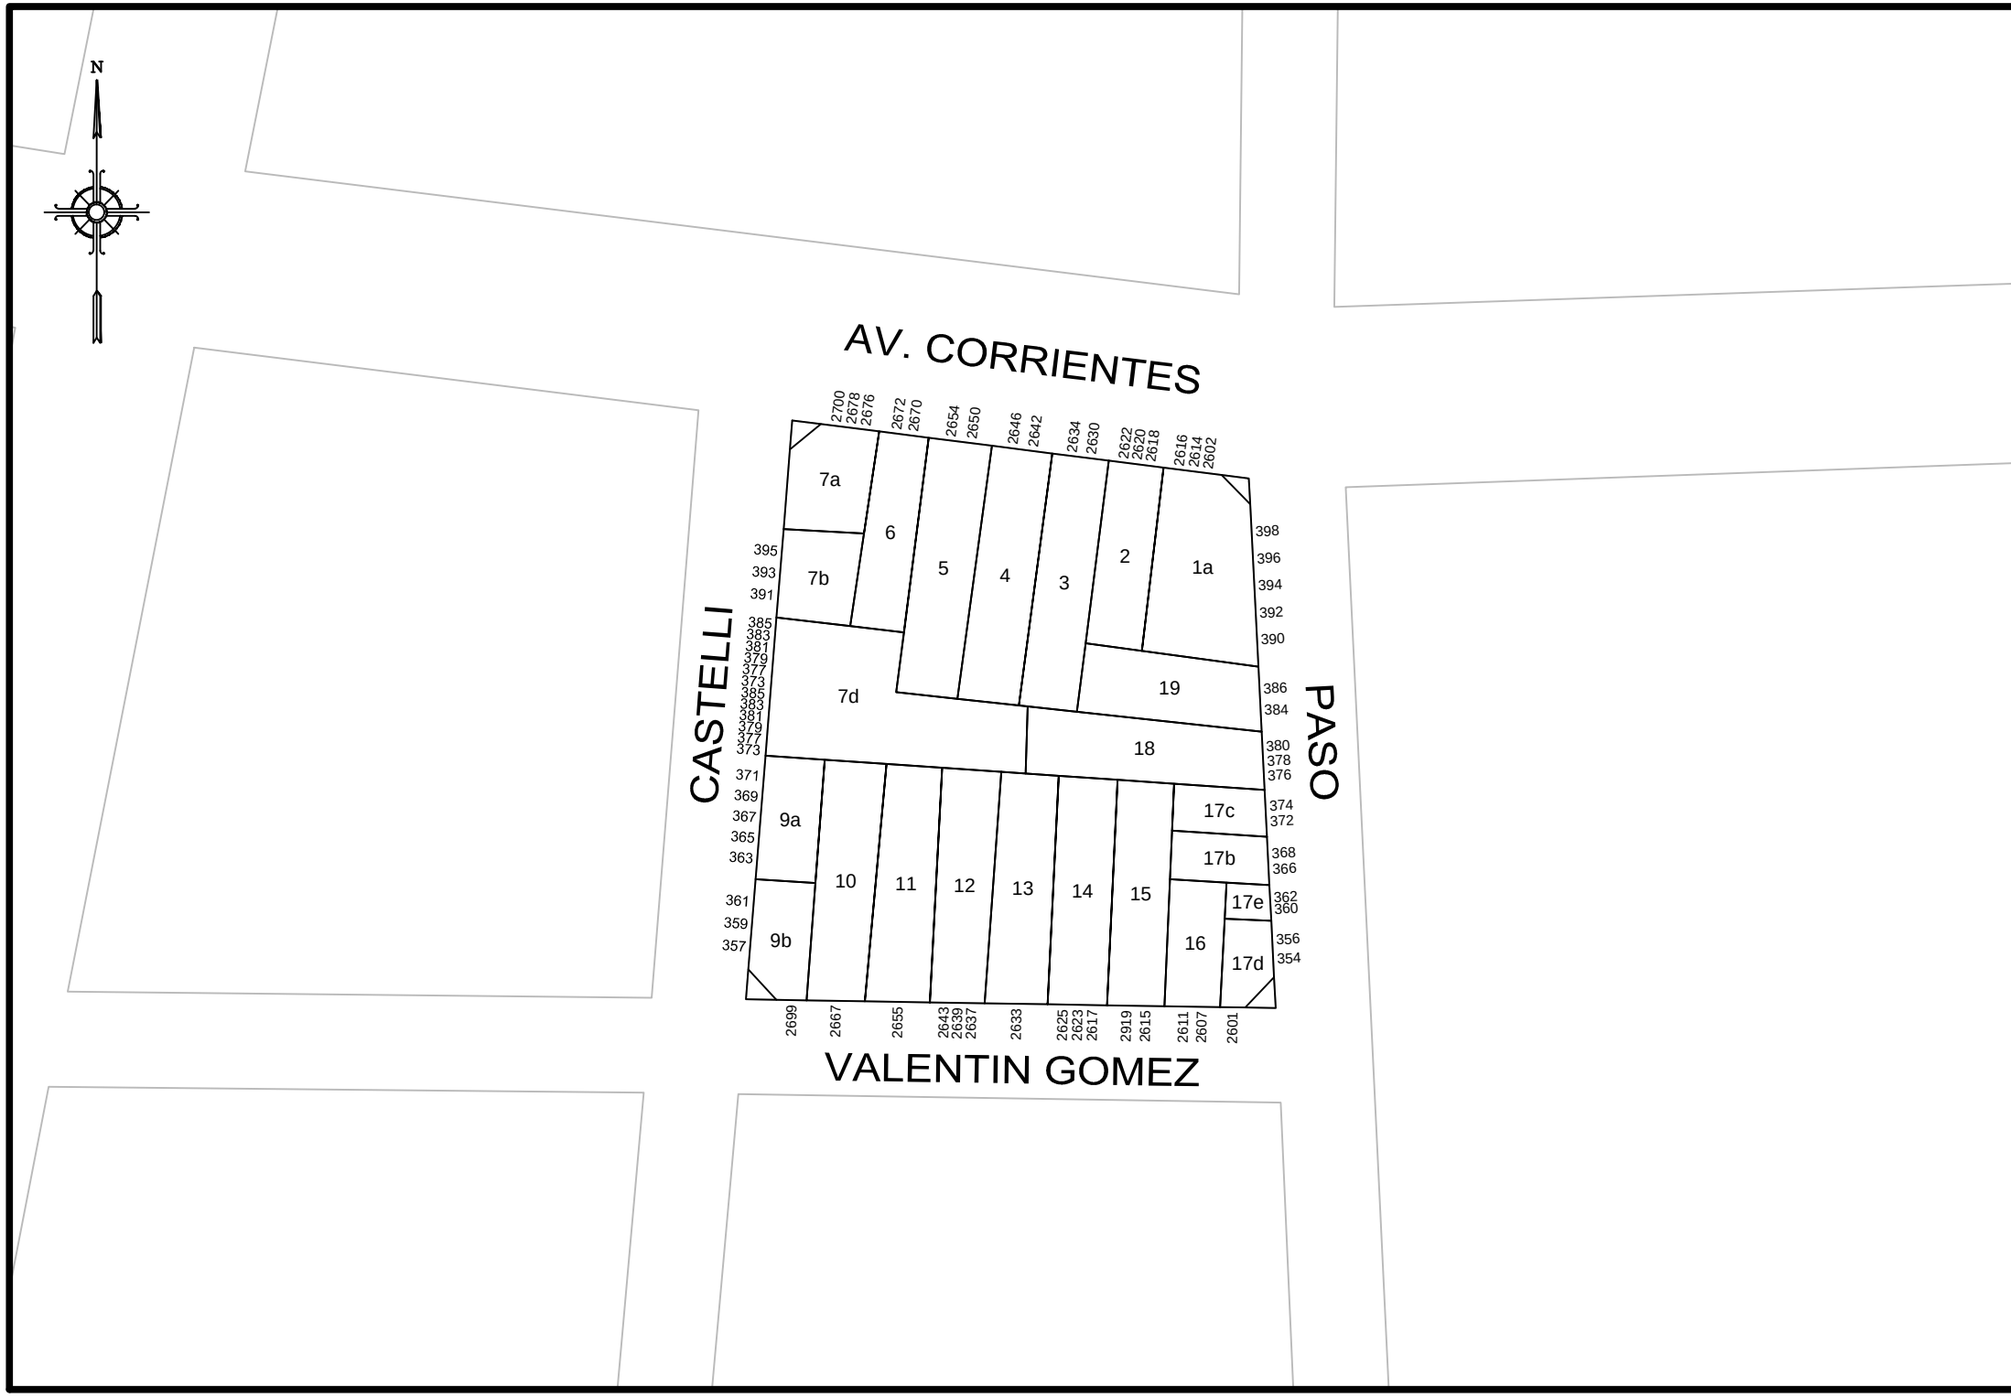


**GOBIERNO DE LA CIUDAD AUTONOMA DE BUENOS AIRES**

**DIRECCION GENERAL DE REGISTRO DE OBRAS Y CATASTRO**

# PLANO INDICE

| | |
|---|---|
| C | 11 |
| S | 9 |
| M | 15 |

**ESCALA: 1:1000**

**HOJA N: 1 / 3**

**FECHA DE EMISION**
**15/09/2014**

**VERSION: 1**

**GOBIERNO DE LA CIUDAD AUTONOMA DE BUENOS AIRES**
**DIRECCION GENERAL DE REGISTROS DE OBRAS Y CATASTRO**

# FORMULARIO PLANO INDICE: ANEXO NORMATIVA

Descripción: El Formulario contiene todas las normativas que se han dictado para la presente manzana.

**C 11** | **S 9** | **M 15**



| NORMATIVA | NÚMERO | BOLETíN | FECHA | DESCRIPCION | ACLARACIONES | ESTADO |
|---|---|---|---|---|---|---|
| | | | | | | NO EXISTE NORMATIVA PARA LA MANZANA |

Nota: El Formulario contiene todas las normativas que se han dictado para la presente manzana. El casillero NORMATIVA si se trata de una Ordenanza, Decreto, Nota, etc. El casillero NÚMERO indica el numero de normativa correspondiente si existiera. El casillero BOLETIN indica el numero de boletín en el que se publicó si fuese publicada. El casillero FECHA indica el año en que se publicó o dictó. El casillero DESCRIPCION reproduce el texto principal de la Normativa dictada. El casillero ACLARACIONES contiene más información y observaciones.

lunes, 15 de septiembre de 2014 10:59:34 a.m.

**GOBIERNO DE LA CIUDAD AUTONOMA DE BUENOS AIRES**
**DIRECCION GENERAL DE REGISTROS DE OBRAS Y CATASTRO**

# FORMULARIO PLANO INDICE: ANEXO HISTORICO PARCELA

Descripción: El Formulario contiene todos los movimientos sobre las parcelas vigentes, originados por las diferentes actuaciones.

**C 11** | **S 9** | **M 15**



| PARCELA FRACCION | ACTUACION | | | | PLANO | | | PARTICULARIDADES | OBJETO DE LA ACTUACION | PARCELAS ORIGEN | FECHA ACTUALIZ. |
|---|---|---|---|---|---|---|---|---|---|---|---|
| | TIPO | NUMERO | SIGLAS | AÑO | TIPO | NUMERO | AÑO | | | | |
| 001a | - | - | - | 0 | MH | 1095 | 1973 | NO | - | - | |
| 001a | CARPETA | 2613 | DGFOYC | 2005 | M | 403 | 2005 | NO | MENSURA PARTICULAR DE LA PARCELA ZONA ELECTRODUCTO | 001a | 31/03/2007 |
| 002 | - | - | - | 0 | CFH | 1015 | 1956 | NO | - | - | |
| 005 | EXPEDIENTE | 6733678 | MGEYA | 2014 | MH | 367 | 2014 | NO | MENSURA PARTICULAR | 005 | 01/08/2014 |
| 007b | - | - | - | 0 | MH | 434 | 2006 | NO | - | - | |
| 007d | CARPETA | 25043 | DGFOYC | 1991 | M | 225 | 1991 | NO | UNIFICACION DE LAS PARCELAS | 007c,008 | 30/11/1991 |
| 007d | - | - | - | 0 | MH | 907 | 1991 | NO | - | - | |
| 009b | - | - | - | 0 | CFH | 1492 | 1961 | NO | - | - | |
| 010 | - | - | - | 0 | MH | 927 | 1962 | NO | - | - | |
| 011 | - | - | - | 0 | MH | 2103 | 1962 | NO | - | - | |
| 013 | - | - | - | 0 | MH | 1775 | 1969 | NO | - | - | |
| 014 | - | - | - | 0 | MH | 2259 | 1975 | NO | - | - | |
| 015 | - | - | - | 0 | CFH | 3018 | 1960 | NO | - | - | |
| 017c | - | - | - | 0 | MH | 1144 | 1968 | NO | - | - | |
| 017d | - | - | - | 0 | MH | 1228 | 2006 | NO | - | - | |
| 017e | - | - | - | 0 | MH | 1651 | 1971 | NO | - | - | |
| 019 | - | - | - | 0 | MH | 1448 | 1978 | NO | - | - | |

Notas:El listado muestra todas las parcelas vigentesque han sido objeto de actualizaciones, para consultas los datos Historicos de las mismas debe utilizarse otro formulario.