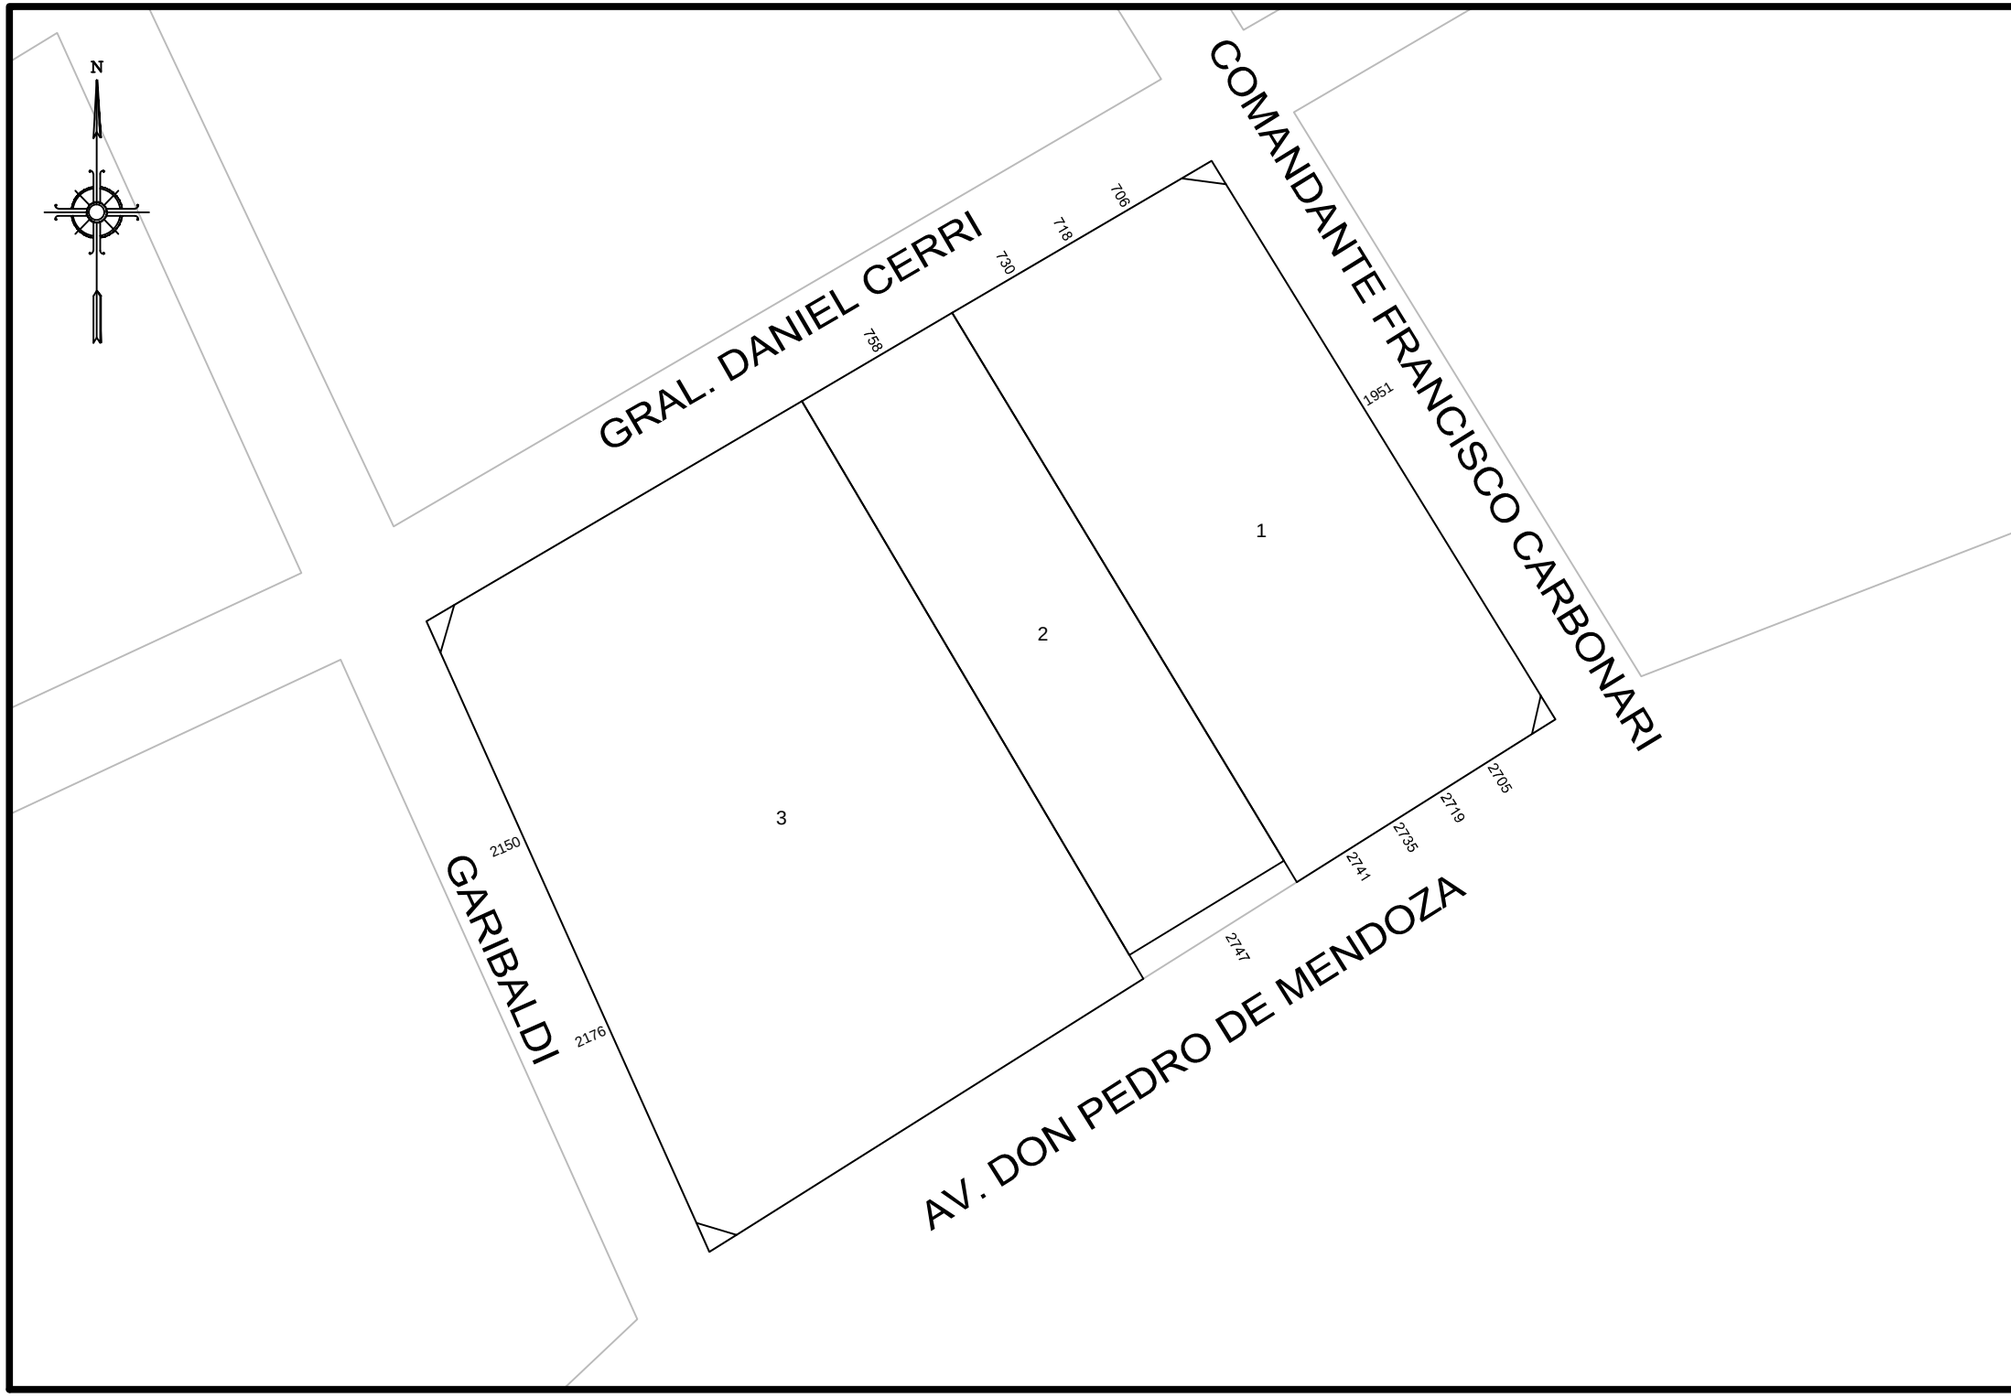

GOBIERNO DE LA CIUDAD AUTONOMA DE BUENOS AIRES
DIRECCION GENERAL DE REGISTRO DE OBRAS Y CATASTRO

PLANO INDICE

C 4
S 10
M 113

ESCALA: 1:1000

HOJA N: 1 / 3

FECHA DE EMISION
09/06/2014

VERSION: 1

GOBIERNO DE LA CIUDAD AUTONOMA DE BUENOS AIRES
DIRECCION GENERAL DE REGISTROS DE OBRAS Y CATASTRO

FORMULARIO PLANO INDICE: ANEXO NORMATIVA

Descripción: El Formulario contiene todas las normativas que se han dictado para la presente manzana.

C 04 | S 10 | M 113

NORMATIVA	NÚMERO	BOLETíN	FECHA	DESCRIPCION	ACLARACIONES	ESTADO
Decreto	3619	9857	1954	Se fija un ancho mínimo de 60m para la Av. Don Pedro de Mendoza en el tramo comprendido entre Brasil y Vieytes.		DEROGADA POR DECRETO ORDENANZA 16605-1963
Decreto	16946		1959	Denomínase "Comandante Francisco Carbonari" al tramo de la actual calle Del Crucero entre Alvarado y Av. Don Pedro de Mendoza.	Ordenanza 15725, expediente 113440-HCD-1959	
Decreto ordenanza	16605		1963	Apruébase el nuevo trazado de la Av. Pedro de Mendoza entre Brasil y Vieytes, derogándose el decreto 3619-1963.	Expediente 133612-1958	
Ordenanza	23475	13265	1968	Prioridad 1 al ensanche calle Pedro de Mendoza de Brandsen a Herrera.		DEROGADA POR 34778-1979
Ley	449	1044	2000	Línea particularizada sobre la Av. Don Pedro de Mendoza de Av. Brasil a Vieytes.	Interpretación Decreto 1181-2007 Ordenanza 23475-1968 B.M. 13265	
Ley	3551	3525	2010	Dejase sin efecto el ensanche de la Av. Pedro de Mendoza entre las calles Necochea e Irala.		VIGENTE

Nota: El Formulario contiene todas las normativas que se han dictado para la presente manzana. El casillero NORMATIVA si se trata de una Ordenanza, Decreto, Nota, etc. El casillero NÚMERO indica el numero de normativa correspondiente si existiera. El casillero BOLETIN indica el numero de boletín en el que se publicó si fuese publicada. El casillero FECHA indica el año en que se publicó o dictó. El casillero DESCRIPCION reproduce el texto principal de la Normativa dictada. El casillero ACLARACIONES contiene más información y observaciones.

lunes, 09 de junio de 2014 12:59:13 p.m.

GOBIERNO DE LA CIUDAD AUTONOMA DE BUENOS AIRES
DIRECCION GENERAL DE REGISTROS DE OBRAS Y CATASTRO

FORMULARIO PLANO INDICE: ANEXO HISTORICO PARCELA

Descripción: El Formulario contiene todos los movimientos sobre las parcelas vigentes, originados por las diferentes actuaciones.

C 4 | S 10 | M 113

PARCELA FRACCION	ACTUACION				PLANO			PARTICULARIDADES	OBJETO DE LA ACTUACION	PARCELAS ORIGEN	FECHA ACTUALIZ.
	TIPO	NUMERO	SIGLAS	AÑO	TIPO	NUMERO	AÑO				
001	RELEV	-	-	1940	-	-	0	NO			
002	RELEV	-	-	1940	-	-	0	NO			
003	RELEV	-	-	1940	-	-	0	NO			

Notas:El listado muestra todas las parcelas vigentesque han sido objeto de actualizaciones, para consultas los datos Historicos de las mismas debe utilizarse otro formulario.

lunes, 09 de junio de 2014 01:43:36 p.m.