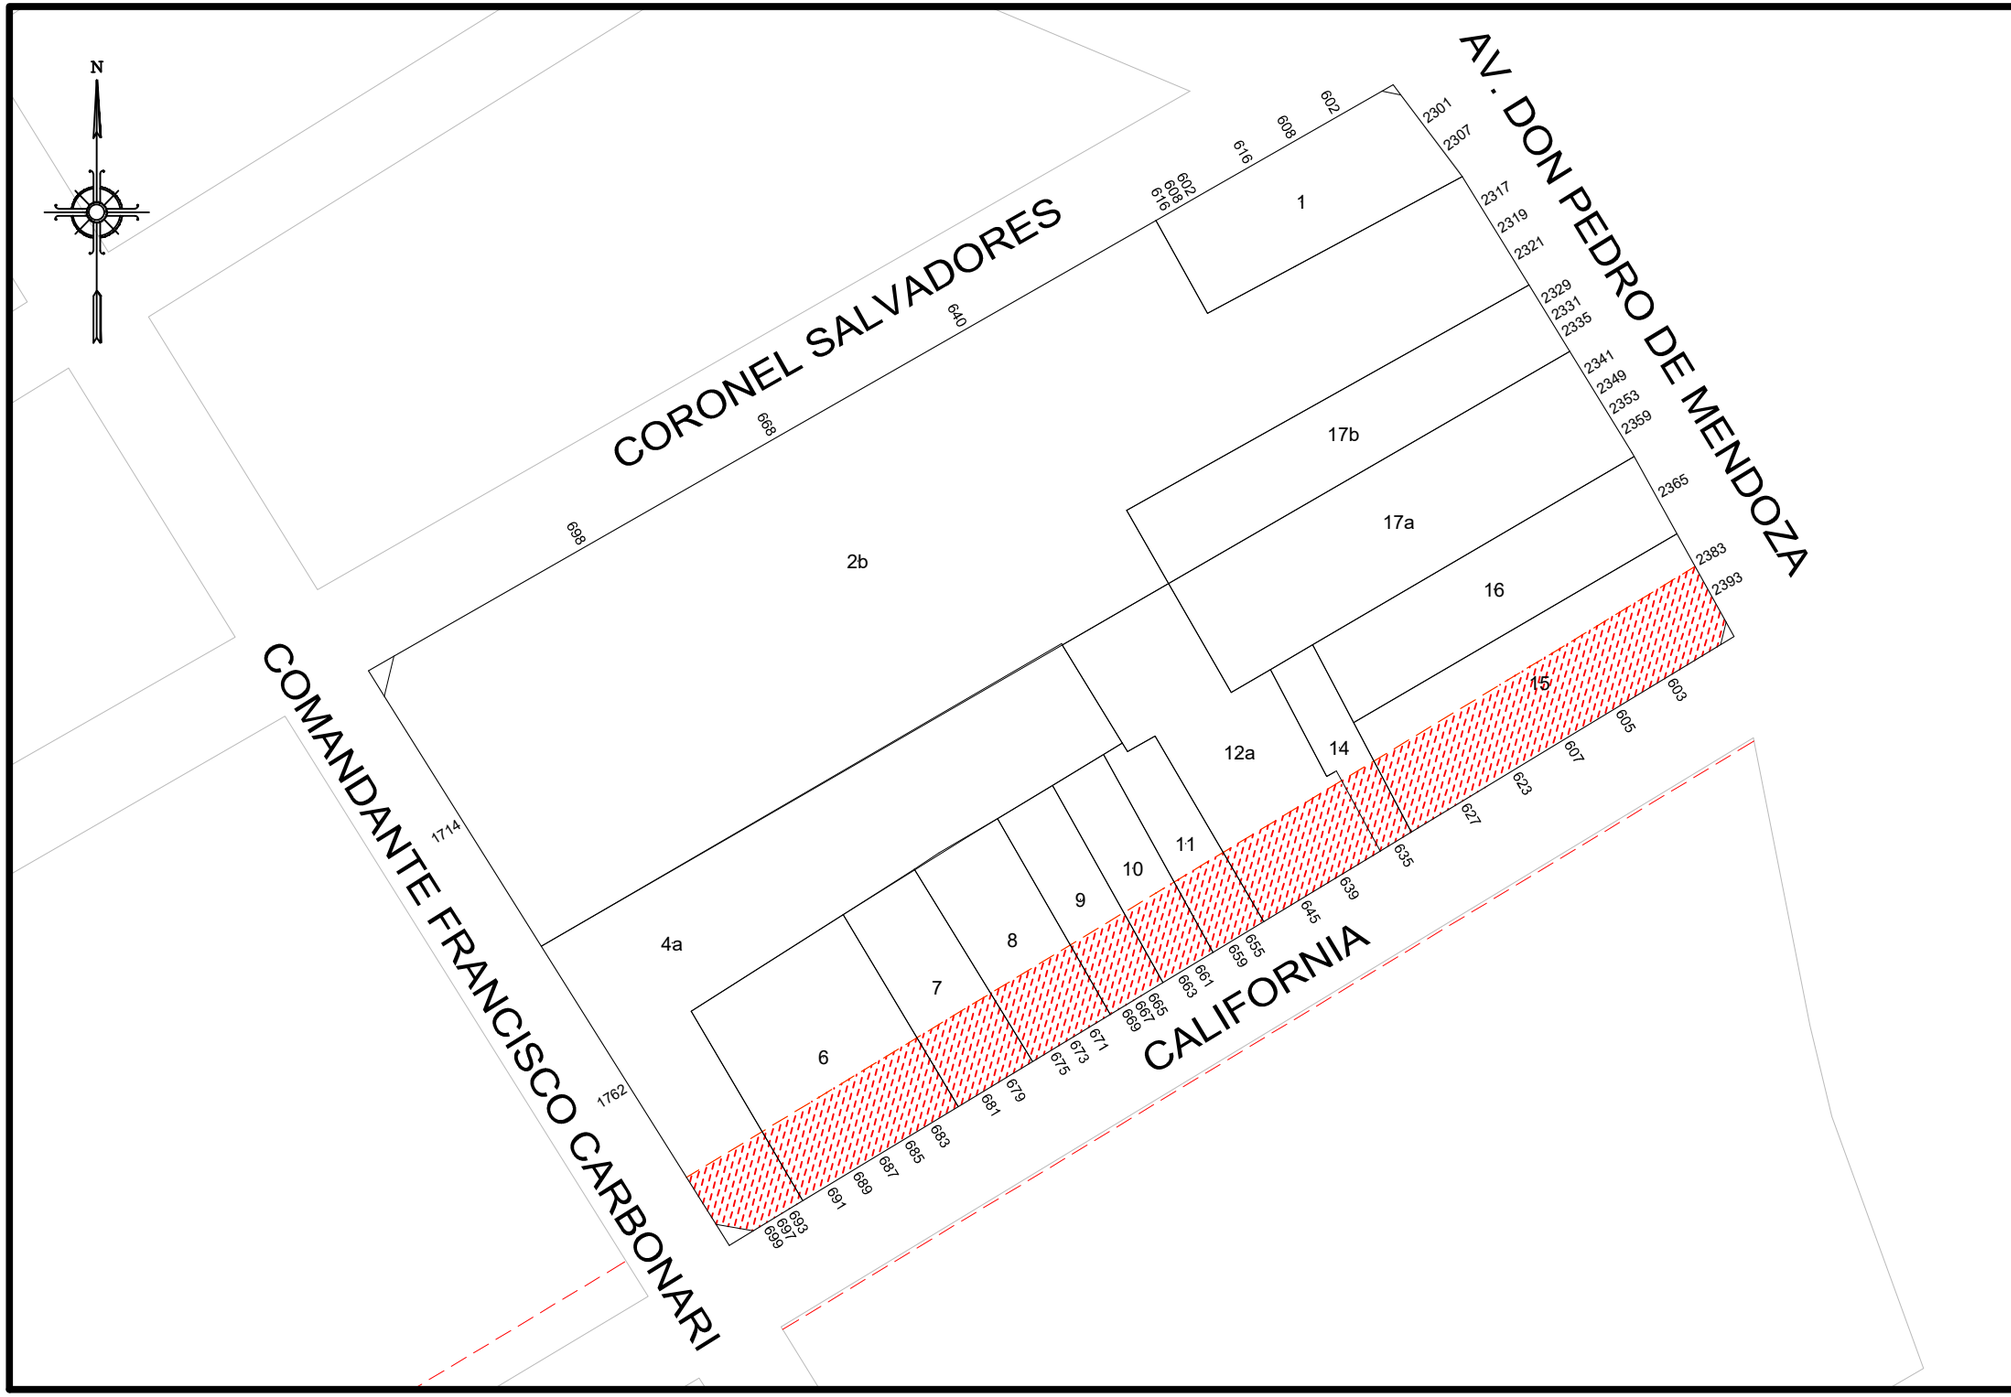

GOBIERNO DE LA CIUDAD AUTONOMA DE BUENOS AIRES
DIRECCION GENERAL DE REGISTRO DE OBRAS Y CATASTRO

PLANO INDICE

C 4
S 10
M 123

ESCALA: 1:1000

HOJA N: 1 / 2

FECHA DE EMISION
03/07/2020

VERSION: 3

GOBIERNO DE LA CIUDAD AUTONOMA DE BUENOS AIRES
DIRECCION GENERAL DE REGISTROS DE OBRAS Y CATASTRO

FORMULARIO PLANO INDICE: ANEXO NORMATIVA

Descripción: El Formulario contiene todas las normativas que se han dictado para la presente manzana.

C 4 | **S 10** | **M 123**

NORMATIVA	NÚMERO	BOLETíN	FECHA	DESCRIPCION	ACLARACIONES	ESTADO
Ordenanza	23475		1968	Prioridad 5 Proyecto ensanche calle California.	Decreto 2971-1946 Plano1222-C-1955	
Decreto	3619	9857	1954	Se fija un ancho mínimo de 60m para la Av. Don Pedro de Mendoza en el tramo comprendido entre Brasil y Vieytes.		
Decreto	16946		1959	Denomínase "Comandante Francisco Carbonari" al tramo de la actual calle Del Crucero entre Alvarado y Av. Don Pedro de Mendoza.	Ordenanza 15725, expediente 113440-HCD-1959	
Decreto	16605		1963	Apruébase el nuevo trazado de la Av. Pedro de Mendoza entre Brasil y Vieytes.	Ordenanza/ Expediente 133612-1958	
Ordenanza	23475	13265	1968	Prioridad 1 al ensanche calle Pedro de Mendoza de Brandsen a Herrera.	plano 701-C-1964	
Ordenanza	28971		1974	Denomínase "Armenia" a la actual calle California.	Decreto 2649-1974	Derogada por el Decreto/Ordenanza 1665-1976
Decreto - Ordenanza	1665	15257	1976	Derógase la ordenanza 28971.		
Ordenanza	33739	15597	1977	Derógase el ensanche y/o la apertura de la calle California de Av. Montes de Oca a Av. Pedro de Mendoza.		DEROGADA POR ORDENANZA 34675-1978
Ordenanza	44095	18717	1989	Línea particularizada sobre la calle California de Vieytes a Av. Don Pedro de Mendoza.		Vigente.

Nota: El Formulario contiene todas las normativas que se han dictado para la presente manzana. El casillero NORMATIVA si se trata de una Ordenanza, Decreto, Nota, etc. El casillero NÚMERO indica el numero de normativa correspondiente si existiera. El casillero BOLETIN indica el numero de boletín en el que se publicó si fuese publicada. El casillero FECHA indica el año en que se publicó o dictó. El casillero DESCRIPCION reproduce el texto principal de la Normativa dictada. El casillero ACLARACIONES contiene más información y observaciones.

viernes, 03 de julio de 2020 11:13:27

GOBIERNO DE LA CIUDAD AUTONOMA DE BUENOS AIRES
DIRECCION GENERAL DE REGISTROS DE OBRAS Y CATASTRO

FORMULARIO PLANO INDICE: ANEXO NORMATIVA

Descripción: El Formulario contiene todas las normativas que se han dictado para la presente manzana.

C 4 | **S 10** | **M 123**

NORMATIVA	NÚMERO	BOLETíN	FECHA	DESCRIPCION	ACLARACIONES	ESTADO
Ley	3551	3525	2010	Dejase sin efecto el ensanche de la Av. Pedro de Mendoza entre las calles Necochea e Irala.		
Ley	6099	5526	2018	Línea particularizada sobre CALIFORNIA de VIEYTES a AV.DON PEDRO DE MENDOZA por incorporacion de la Ord.N° 44095 al Nuevo Codigo Urbanistico.		

Nota: El Formulario contiene todas las normativas que se han dictado para la presente manzana. El casillero NORMATIVA si se trata de una Ordenanza, Decreto, Nota, etc. El casillero NÚMERO indica el numero de normativa correspondiente si existiera. El casillero BOLETIN indica el numero de boletín en el que se publicó si fuese publicada. El casillero FECHA indica el año en que se publicó o dictó. El casillero DESCRIPCION reproduce el texto principal de la Normativa dictada. El casillero ACLARACIONES contiene más información y observaciones.

viernes, 03 de julio de 2020 11:13:29