


DIRECCION DE CATASTRO

ESCALA 1: 500

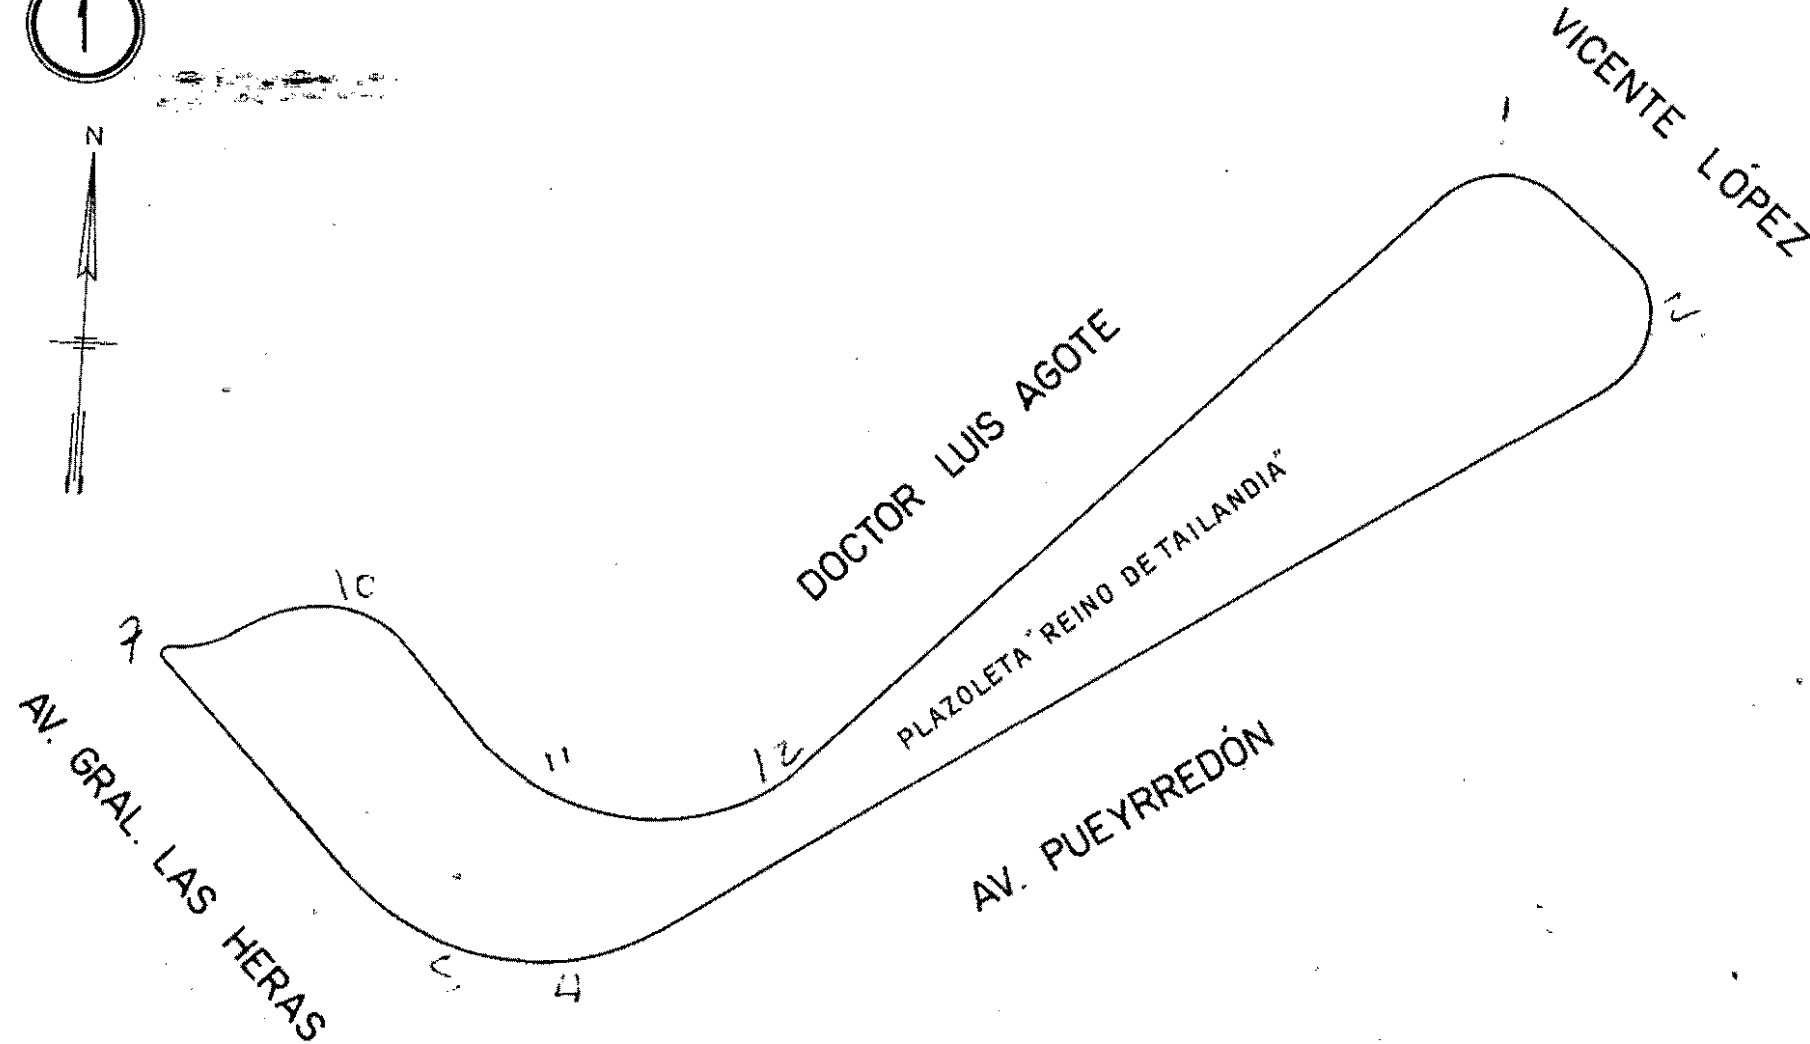

PARCELARIA

C. 19

S. 11

M. 26^B

FECHA 10-X-73

Vº Bº

[Handwritten signature]

CONSERVACION

Ordenanza 22.722-23-V-73. B.M. 14.555
Denomínase "Reino de Tailandia" al espacio
verde ubicado entre las avenidas Gral. Las Heras
y Pueyrredón y las calles Doctor Luis Agote y Vicente López -

M.R. X-73

Dib. Noce. H. CART. 86