

MUNICIPALIDAD DE LA CIUDAD DE BUENOS AIRES


DIRECCIÓN DE CATASTRO

ESCALA 1:1000



CHILE

AV. ENTRE RÍOS

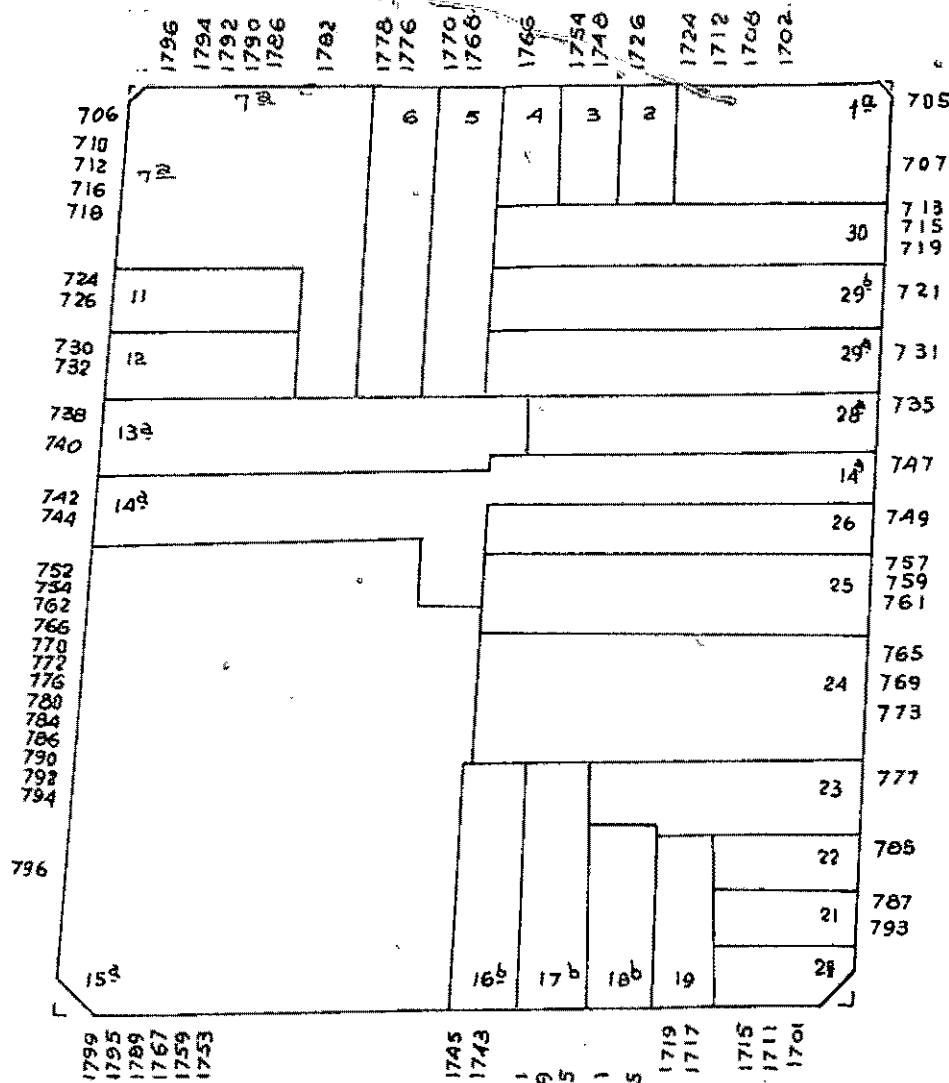

AV. INDEPENDENCIA

SOLÍS

15) Corp. N° 1504-D.E.C.-99
 Mensura Particular de
 la Parcela 1ª
 Plano M-76-99
 D.D. IX-2007

NOMENCLATURA
 PARCELARIA

C.13

S.12

M.1

FECHA MAYO 1978

Vº Bº *Blanco*

CONSERVACION

11) Nota 3215-DFOT-79. Pertenencia
 che de Av. Independencia. Frac.
 cionanse de oficio las parcelas 17 y
 18 en 17ª y 17ª, 18ª y 18ª dando
 se de baja las parcelas 17ª y 18ª
 por incorporación a vía pública

12) Corp. 23097-DFOT-79

Unificación de las parcelas 31 en
 parcelas 1ª. Plano M-786-79

J.C.A. 18-8-80
Carlos F. Vieques

13) - Corp. 5886-D.G.F.O.Y.C./96
 Unificación de las parcelas
 7 y 8 en parcelas 7ª
 Plano M-172-96

S.C. II-96

14) Corp. 2438-D.G.F.O.Y.C./200A

Mensura Particular de la
 parcela 13ª

Plano M-321-200A
 V-2006-S.C.

Ord. 25.669-20-V-71.
 Desafectase de Distrito U.F.
 B. M. 14.057

Exp: 76029/64.

Prioridad 1, según Ord. 23.475/68.
 Ord. Julio 5 - 1904. Afijación por
 ensanche. Av. Independencia.

7-5-69.
 Dib: Durán, J.E.