
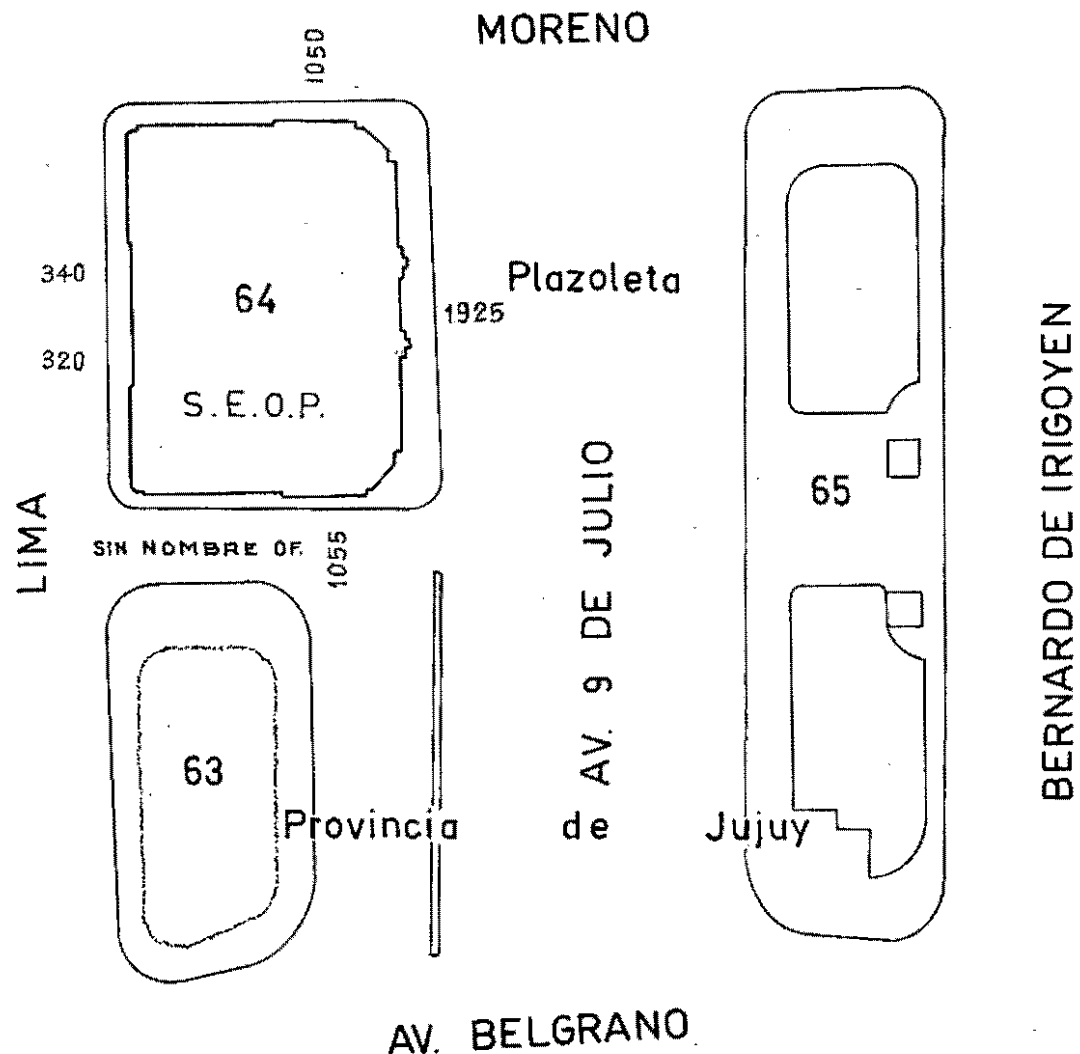


MUNICIPALIDAD DE LA CIUDAD DE BUENOS AIRES

DIRECCION DE CATASTRO

ESCALA 1:1000

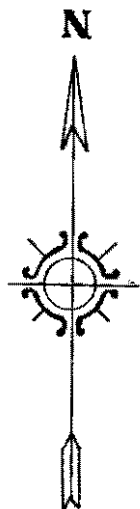

NOMENCLATURA
PARCELARIA

C.13

S.12

M.63

FECHA

III-76

V° B°

CONSERVACION

Exp. 20468-68 Ord. 27387-73
Denominase "Provincia de Jujuy"
a la presente plazoleta.
2-I-76 B.M. 14457

Dib. Gentile